

# Схема предполагаемых к использованию земель или части земельного участка


Объект: "Газопровод для транспортировки природного газа под давлением до 0,6 МПа включительно"

Местоположение: Пермский край, г. Усолье, ул. Куйбышева, в районе дома 33

Площадь земель или части земельного участка, кв.м: 270

Категория земель: земли населенных пунктов

Вид разрешенного использования: для строительства газопровода

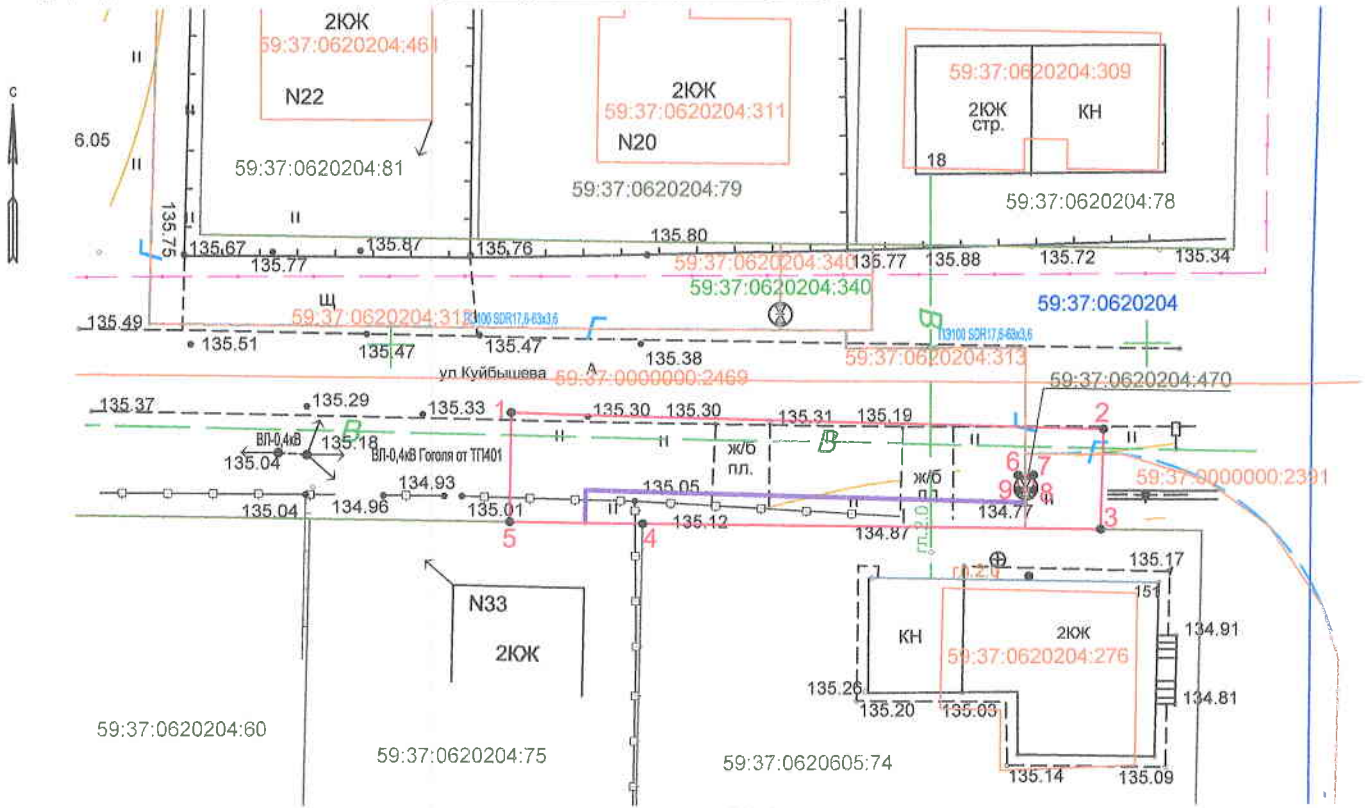

Масштаб 1:500

## Каталог координат

Обозначение характерных точек границ	Каталог координат, м (МСК-59)	
	X	Y
1	675445.50	2257657.98
2	675444.31	2257697.16
3	675437.69	2257696.95
4	675438.14	2257666.65
5	675438.27	2257657.86
1	675445.50	2257657.98
6	675441.26	2257691.50
7	675441.28	2257692.51
8	675440.28	2257692.53
9	675440.26	2257691.52
6	675441.26	2257691.50

Описание границ смежных землепользователей:

от 1 точки до 3 точки – муниципальная собственность;

от 3 точки до 4 точки – земельный участок с кадастровым номером 59:37:0620605:74;

от 4 точки до 5 точки – земельный участок с кадастровым номером 59:37:0620605:75;

от 5 точки до 1 точки – муниципальная собственность

от 6 точки до 6 точки – земельный участок с кадастровым номером 59:37:0620605:470

Условные обозначения:

• 1	Характерная точка границы, сведения о которой позволяют однозначно определить ее на местности
—	Границы земельных участков, установленные (уточненные) при проведении кадастровых работ, отражающиеся в масштабе
—	Проектируемый газопровод
—	Граница земельного участка, сведения о которой содержатся в ЕГРН
59:37:0620605:74	Обозначение кадастрового номера земельного участка
—	Граница кадастрового квартала
59:37:0620605	Обозначение кадастрового квартала
—	Граница объекта капитального строительства
59:37:0620605:470	Обозначение кадастрового номера объекта капитального строительства

Заявитель:  / А.Д. Ярина  
(подпись, расшифровка подписи)

МП  
(для юридических лиц  
и индивидуальных предпринимателей)

Верно