

Схема предполагаемых к использованию земель или части земельного участка

Объект: газопровод для транспортировки природного газа под давлением до 0.6 Мпа включительно

Местоположение: Пермский край, Городской округ г.Березники, г.Усолье, ул.Ивачева, в районе дома 140

Площадь земель или части земельного участка, кв.м.: **128**

Категория земель: земли населённых пунктов

Вид разрешенного использования: для строительства газопровода


Обозначение характерных точек границ	Координаты (МСК-59), м	
	X	Y
1	675849,58	2256589,55
2	675849,53	2256589,65
3	675846,76	2256594,57
4	675844,87	2256598,37
5	675833,59	2256592,90
6	675837,75	2256583,81

Описание границ смежных землепользователей:

от т.1 до т.2 земельный участок с кадастровым номером 59:37:0000000:2463

от т.2 до т.4 земельный участок с кадастровым номером 59:37:0620103:58

от т.4 до т.1 земли общего пользования

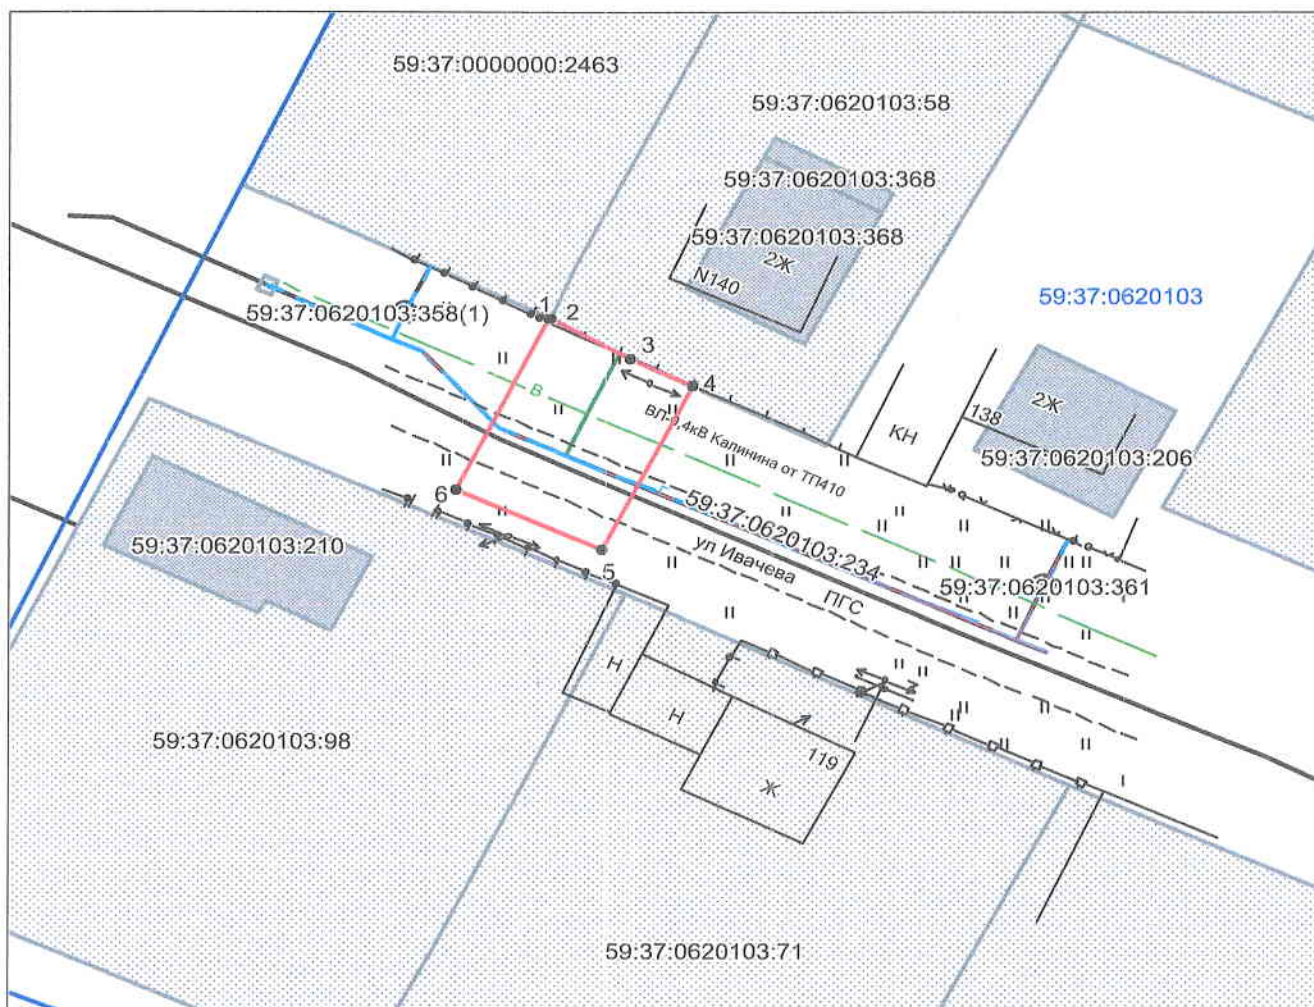

Масштаб 1:500

Условные обозначения:

- граница предполагаемых к использованию земель
- граница учтенных земельных участков
- граница кадастрового квартала
- проектируемый газопровод
- существующий газопровод
- 59:37:0620103:58 кадастровый номер земельного участка
- 59:37:0620103 номер кадастрового квартала

Заявитель /А.Д. Ядрина/

Верно