

Схема предполагаемых к использованию земель или части земельного участка

Объект: газопровод для транспортировки природного газа под давлением до 0.6 Мпа включительно

Местоположение: Пермский край, Город Березники го, г. Усолье, ул. Воронихина, в районе дома 122

Площадь земель или части земельного участка, кв.м **175**


Категория земель: земли населённых пунктов

Вид разрешенного использования: для строительства газопровода

Обозначение характерных точек границ	Координаты (МСК-59), м	
	X	Y
1	674641.55	2257468.92
2	674637.03	2257468.84
3	674637.02	2257469.17
4	674631.46	2257469.05
5	674633.57	2257451.05
6	674643.50	2257452.21

Описание границ смежных землепользователей:

от т.1 до т.1 земли общего пользования

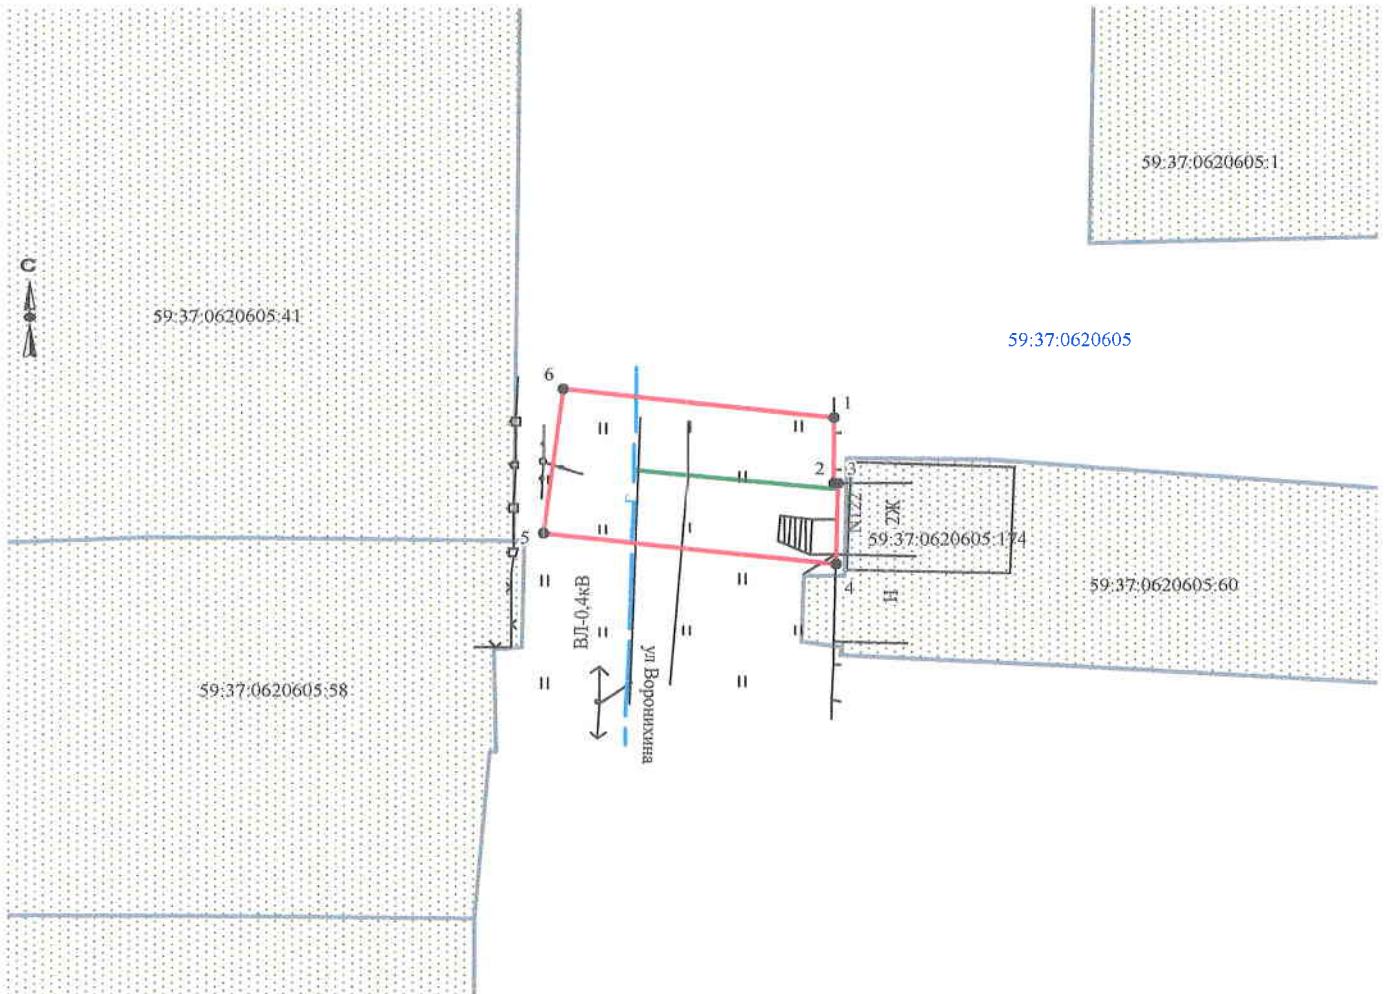

Масштаб 1:500

Заявитель *Ядрин* /А.Д. Ядрина/

Верно

Условные обозначения:

- граница предполагаемых к использованию земель
- граница учтенных земельных участков
- граница кадастрового квартала
- проектируемый газопровод
- существующий газопровод

59:37:0620605:60 кадастровый номер земельного участка
59:37:0620605 номер кадастрового квартала