

Схема предполагаемых к использованию земель или части земельного участка

Объект: газопровод для транспортировки природного газа под давлением до 0.6 Мпа включительно

Местоположение: Пермский край, город Березники городской округ, город Березники, ул. Шишкина, в районе дома 32

Площадь земель или части земельного участка, кв.м **469**

Категория земель: земли населённых пунктов


Вид разрешенного использования: для строительства газопровода



Обозначение характерных точек границ	Координаты (МСК-59), м	
	X	Y
1	674950,19	2266908,00
2	674950,13	2266897,48
3	674952,80	2266896,59
4	674953,73	2266861,17
5	674963,73	2266861,43
6	674962,62	2266903,83

Описание границ смежных землепользователей:

- от т.1 до т.2 земельный участок с кадастровым номером 59:03:0400053:6
- т.2 земельный участок с кадастровым номером 59:03:0400053:5
- от т.2 до т.1 земли общего пользования

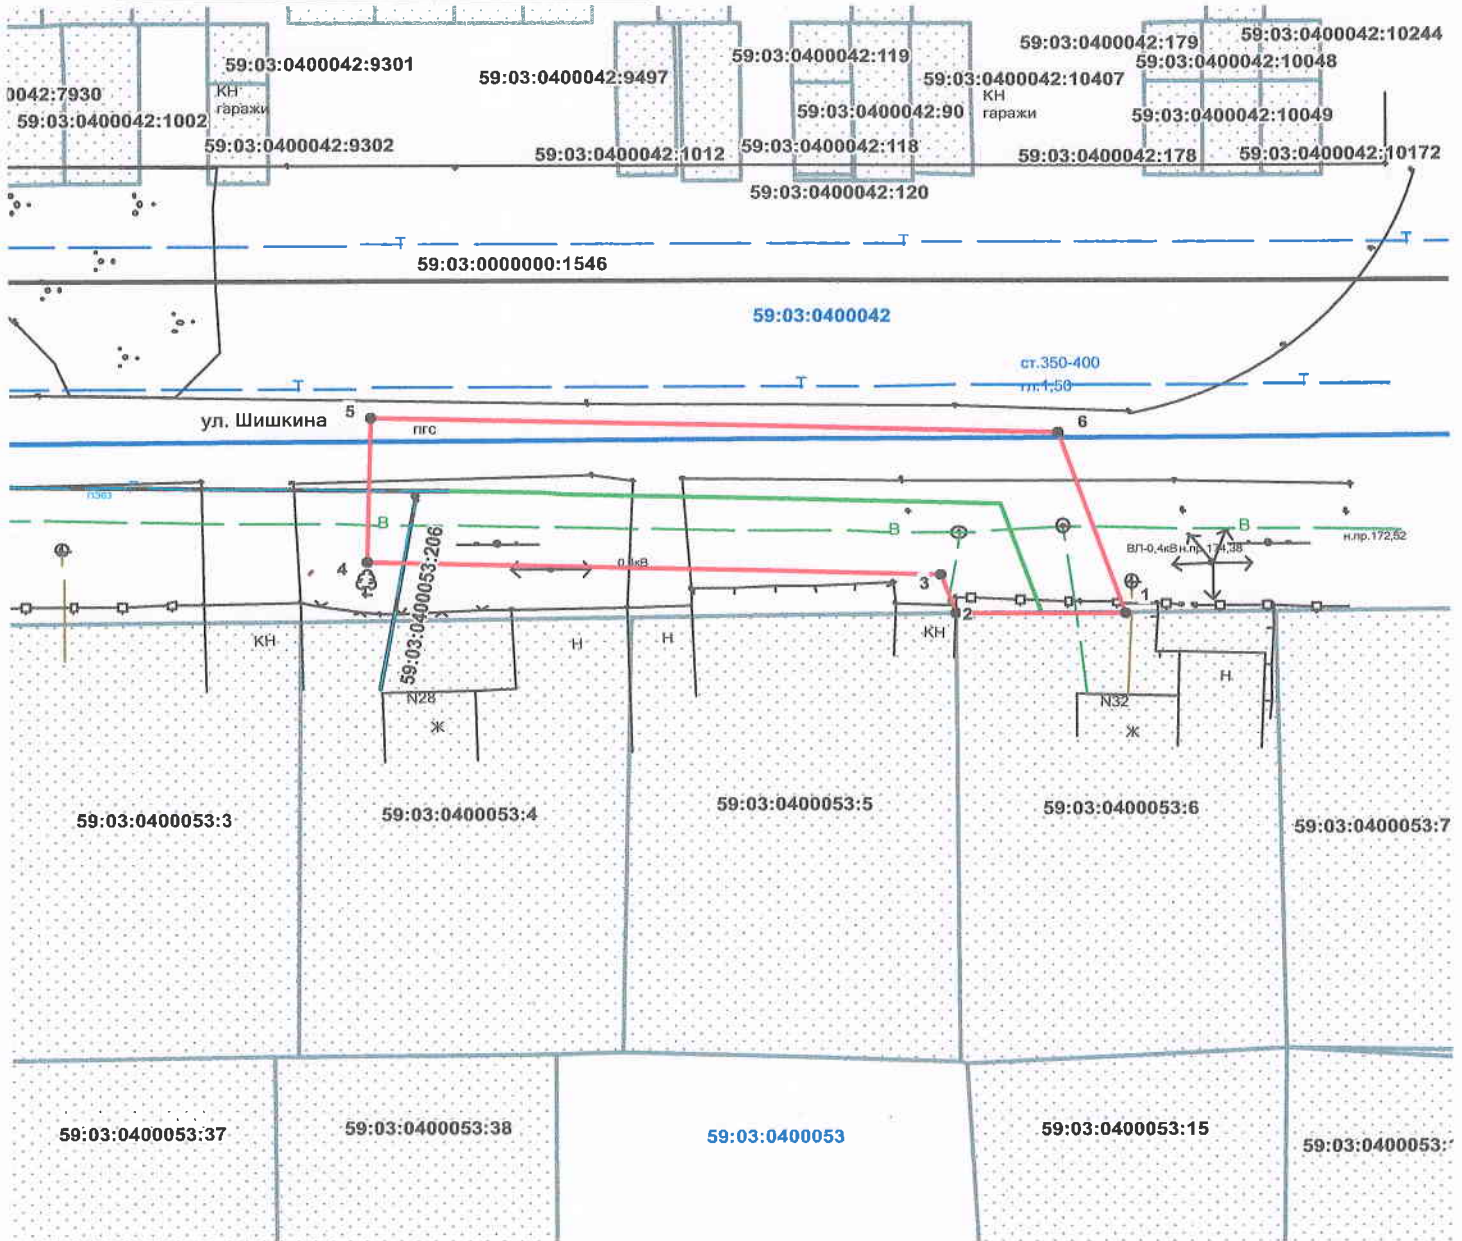

Условные обозначения:

Масштаб 1:500

Заявитель /А.Д.Ядрина/

Верно

- граница предполагаемых к использованию земель
- граница учтенных земельных участков
- граница кадастрового квартала
- проектируемый газопровод
- существующий газопровод

59:03:0400053:6 кадастровый номер земельного участка
59:03:0400053 номер кадастрового квартала