

Схема предполагаемых к использованию земель или части земельного участка

Объект: газопровод для транспортировки природного газа под давлением до 0.6 Мпа включительно

Местоположение: Пермский край, Городской округ г.Березники, г.Березники, ул.Клубная, в районе дома 31

Площадь земель или части земельного участка, кв.м.: **128**


Категория земель: земли населённых пунктов

Вид разрешенного использования: для строительства газопровода

Обозначение характерных точек границ	Координаты (МСК-59), м	
	X	Y
1	674889,65	2266911,40
2	674889,70	2266917,32
3	674889,73	2266921,40
4	674876,96	2266921,73
5	674876,86	2266911,74

Описание границ смежных землепользователей:

- от т.1 до т.2 земельный участок с кадастровым номером 59:03:0400053:15
- от т.2 до т.3 земельный участок с кадастровым номером 59:03:0400053:16
- от т.3 до т.1 земли общего пользования

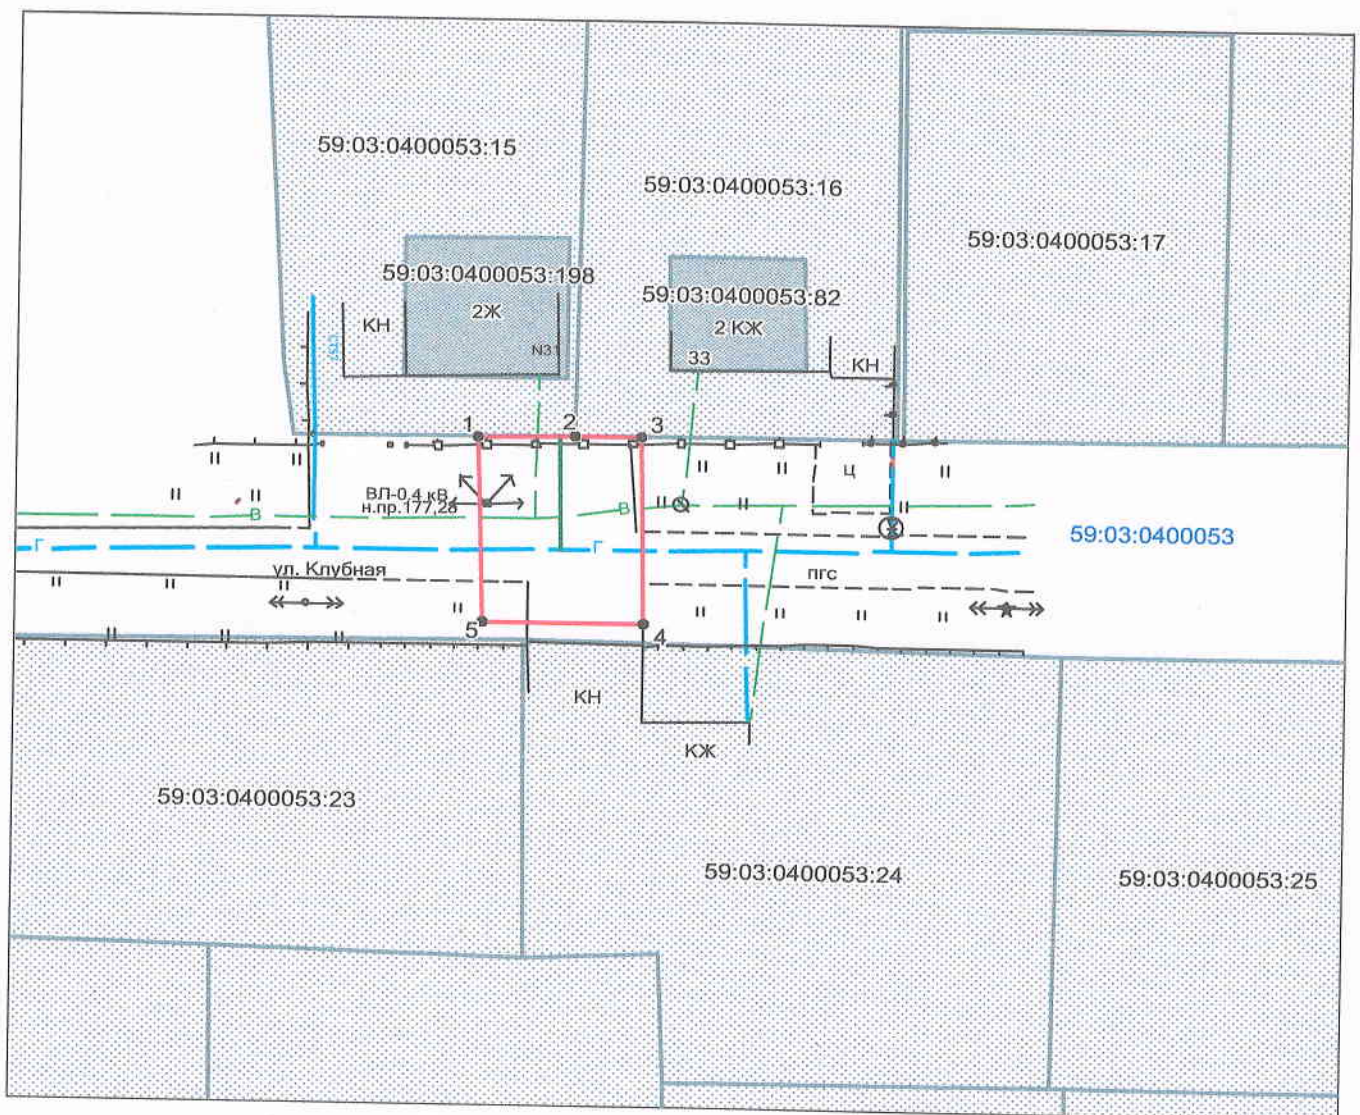

Масштаб 1:500

Условные обозначения:

- граница предполагаемых к использованию земель
- граница учтенных земельных участков
- граница кадастрового квартала
- проектируемый газопровод
- существующий газопровод

59:03:0400053:15 кадастровый номер земельного участка
59:03:0400053 номер кадастрового квартала

Заявитель  /А.Д. Ядрина/

Верно