

Схема предполагаемых к использованию земель или части земельного участка

Объект: газопровод для транспортировки природного газа под давлением до 0.6 Мпа включительно

Местоположение: Пермский край, Городской округ г.Березники, г.Березники, ул.Ломоносова, в районе дома 152

Площадь земель или части земельного участка, кв.м.: **82**

Категория земель: земли населённых пунктов

Вид разрешенного использования: для строительства газопровода


Обозначение характерных точек границ	Координаты (МСК-59), м	
	X	Y
1	674816,61	2267242,95
2	674816,62	2267252,17
3	674816,61	2267252,36
4	674815,98	2267252,37
5	674815,98	2267252,95
6	674808,47	2267252,95
7	674808,22	2267242,95

Описание границ смежных землепользователей:

от т.1 до т.2 земельный участок с кадастровым номером 59:03:0400054:51

от т.2 до т.3 земли общего пользования
от т.5 до т.1

от т.3 до т.5 земельный участок с кадастровым номером 59:03:0400054:52

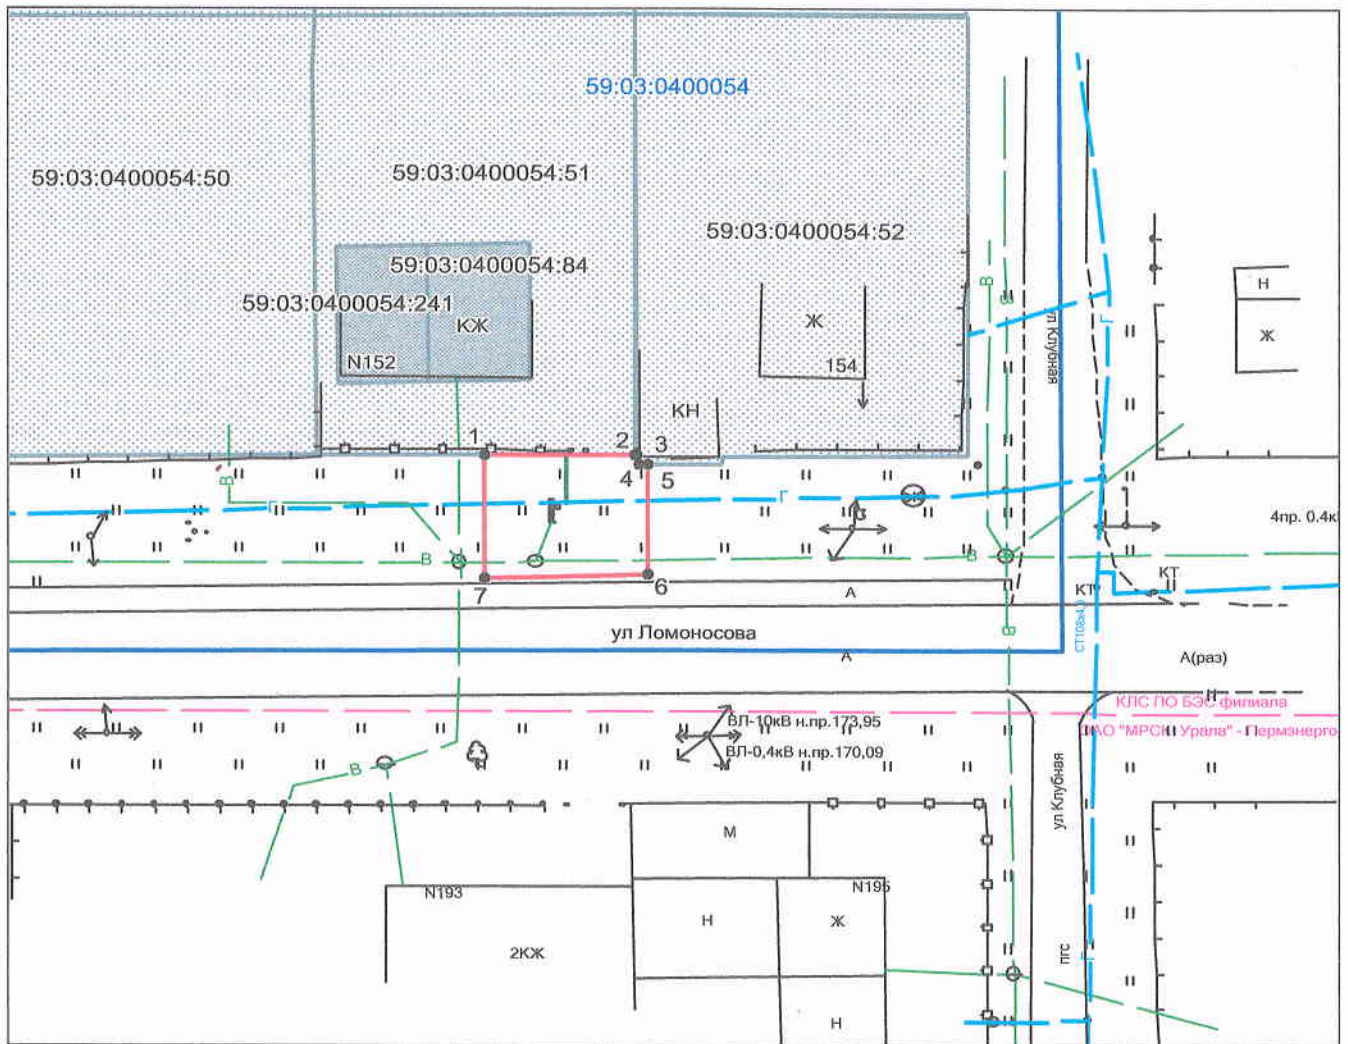

Масштаб 1:500

Условные обозначения:

- граница предполагаемых к использованию земель
- граница учтенных земельных участков
- граница кадастрового квартала
- проектируемый газопровод
- существующий газопровод
- 59:03:0400054:51 кадастровый номер земельного участка
- 59:03:0400054 номер кадастрового квартала

Заявитель  /А.Д. Ядрина/

Верно