

Схема предполагаемых к использованию земель или части земельного участка

Объект: газопровод для транспортировки природного газа под давлением до 0.6 Мпа включительно

Местоположение: Пермский край, г. Березники, ул. Мира №№ 19а,21,25; ул. Энгельса №№ 105,107,128,130,130а; пер. Пригородный №№ 18,19,20,21,22,23,25,26,27,28,29,31,33; ул. Кунгурская №№ 23,28,29,31,33; ул. Челюскинцев №№ 92,94 (подключение в районе дома 29 по пер. Пригородный)

Площадь земель или части земельного участка, кв.м.: **20**


Категория земель: земли населённых пунктов

Вид разрешенного использования: для строительства газопровода

Описание границ смежных землепользователей:

Обозначение характерных точек границ	Координаты (МСК-59), м	
	X	Y
1	672272,14	2266097,14
2	672275,35	2266106,57
3	672273,46	2266107,25
4	672270,25	2266097,80

от т.1 до т.2 земли общего пользования
от т.3 до т.4 земельный участок с кадастровым номером
от т.2 до т.3 59:03:0000000:8384
от т.4 до т.1 59:03:0000000:3828

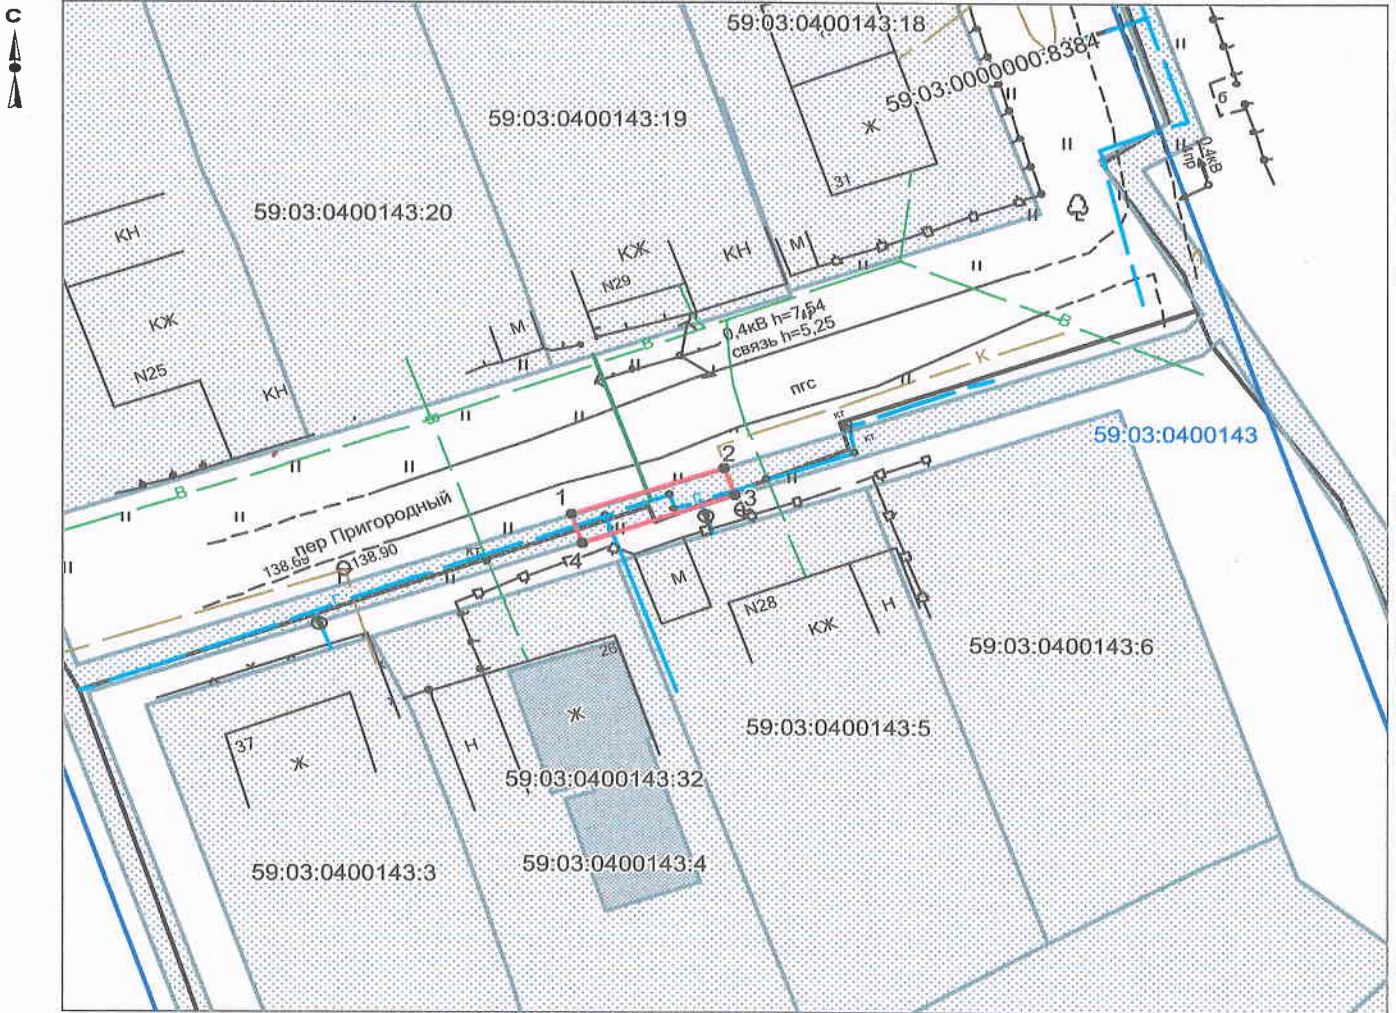

Масштаб 1:500

Условные обозначения:

- граница предполагаемых к использованию земель
- граница учтенных земельных участков
- граница кадастрового квартала
- проектируемый газопровод
- существующий газопровод
- 59:03:0400143:19 кадастровый номер земельного участка
- 59:03:0400143 номер кадастрового квартала

Заявитель  /А.Д. Ядрина/

Верно