

СХЕМА ПРЕДПОЛАГАЕМЫХ К ИСПОЛЬЗОВАНИЮ ЗЕМЕЛЬ ИЛИ ЧАСТИ ЗЕМЕЛЬНОГО УЧАСТКА

Объект: Линии связи, линейно-кабельные сооружения связи и иные сооружения связи, для размещения которых не требуется разрешения на строительство.

Местоположение: Пермский край, г. Березники, проезд Поселковый.


Площадь земель или части земельного участка, кв. м 280 кв.м.

Условный номер земельного участка: :3У1

Категория земель: земли населенных пунктов

Вид разрешенного использования: отсутствует

Обозначение характерных точек границы	Координаты, м (МСК-59)	
	X	Y
1	2	3
н1	670088,12	2263346,37
н2	670099,62	2263362,73
н3	670088,17	2263370,78
н4	670076,67	2263354,42
н1	670088,12	2263346,37

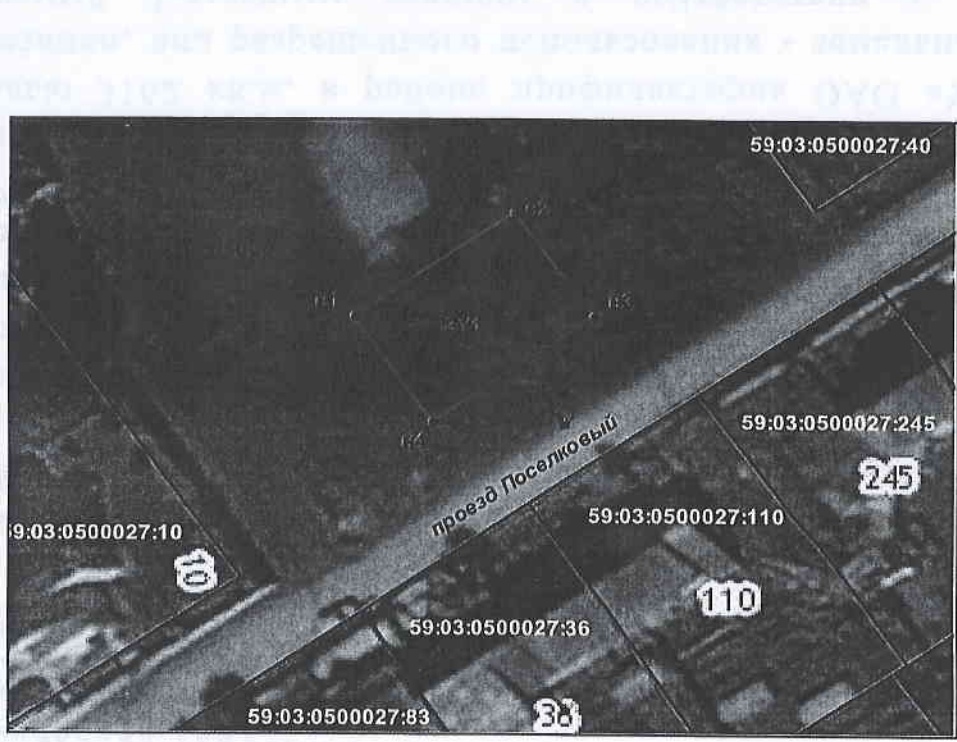

Описание границ смежных землепользователей:

от т.н1 до т.н1 - земли населенных пунктов;

Заявитель: [Signature] Забайкина Р.Р.

Масштаб 1:700

- _____ - проектируемая граница земельного участка
- _____ - граница земельного участка по сведениям ГКН
- _____ - граница кадастрового деления (граница кадастрового квартала)
- _____ - граница территориальной зоны (зоны с особыми условиями использования территорий)

- 59:03:0400120 - номер кадастрового квартала
- 1 - поворотная точка границы образуемого участка
- 59.03-6.231 - учетный номер территориальной зоны (зоны с особыми условиями использования территорий)
- :3 - кадастровый номер земельного участка