

Схема предполагаемых к использованию земель или части земельного участка

Объект: газопровод для транспортировки природного газа под давлением до 0.6 Мпа включительно

Местоположение: Пермский край, го город Березники, г. Березники, ул. Карла Маркса, в районе дома 107а

Площадь земель или части земельного участка, кв.м.: **330**


Категория земель: земли населённых пунктов

Вид разрешенного использования: для строительства газопровода



Обозначение характерных точек границ	Координаты (МСК-59), м	
	X	Y
1	675469,54	2265042,71
2	675477,73	2265048,98
3	675476,77	2265050,17
4	675475,18	2265052,12
5	675471,64	2265056,93
6	675464,12	2265051,01
=	=	=
7	675480,98	2264988,19
8	675475,46	2265000,07
9	675469,72	2265013,78
10	675471,38	2264990,09

Обозначение характерных точек границ	Координаты (МСК-59), м	
	X	Y
11	675469,82	2264982,61
12	675470,83	2264982,85
13	675471,11	2264981,89
14	675469,60	2264981,53
15	675468,79	2264977,66
16	675478,55	2264975,62
=	=	=
17	675475,57	2264981,26
18	675474,61	2264980,96
19	675474,89	2264980,00
20	675475,85	2264980,30

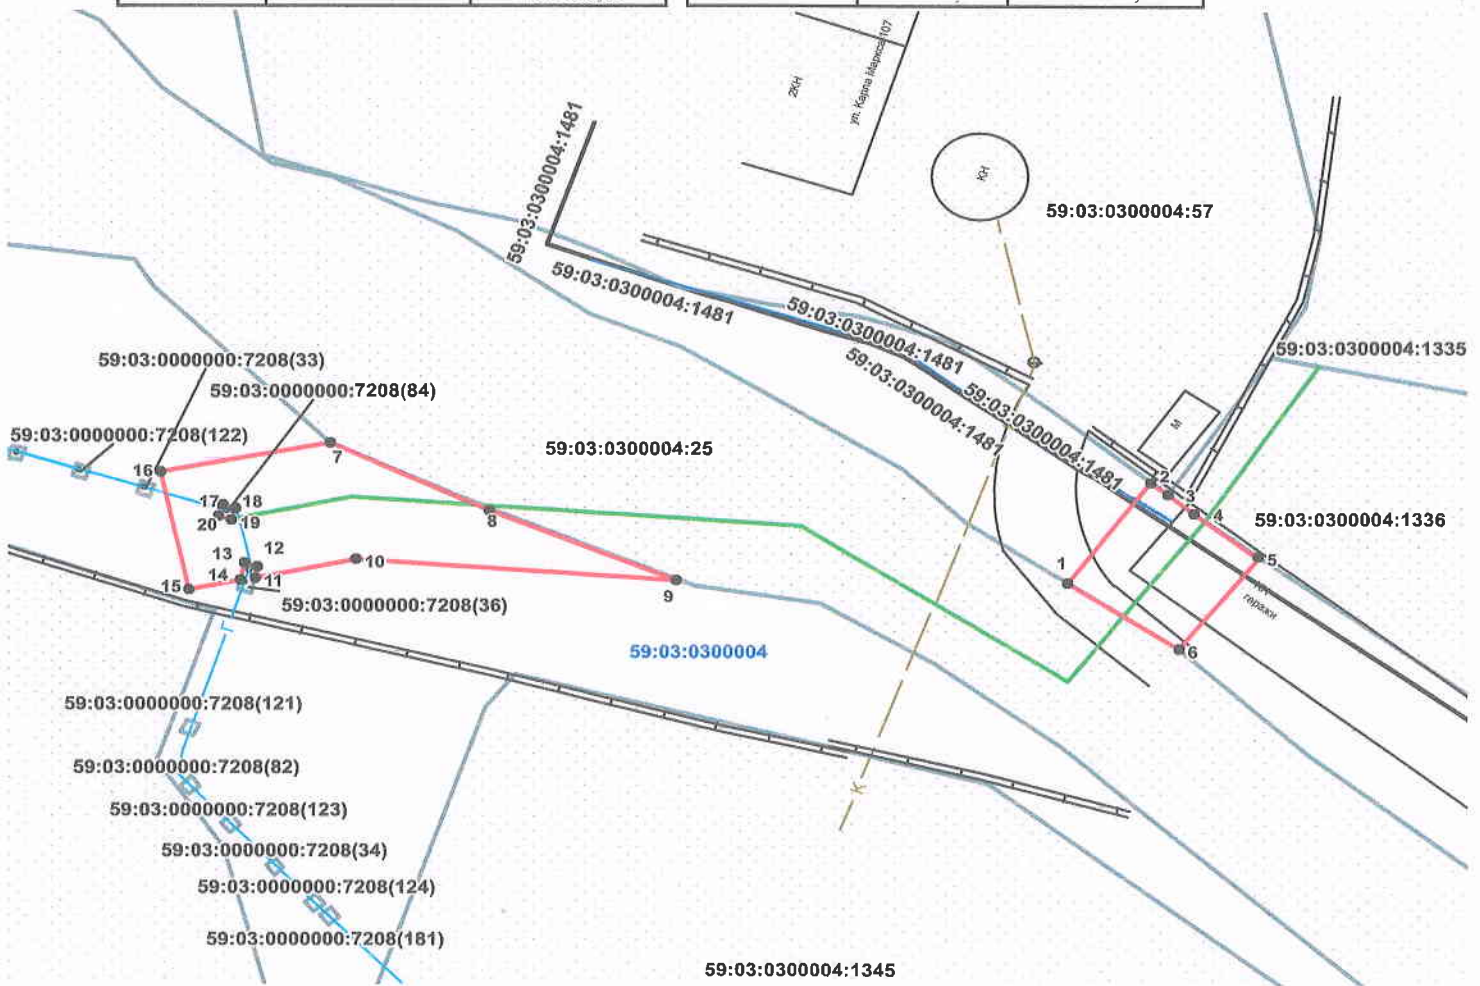

Описание границ смежных землепользователей:

- | | | | |
|----------------|--|------------------|--|
| от т.1 до т.2, | | от т.11 до т.14, | земельный участок |
| от т.5 до т.6, | земли общего пользования | от т.17 до т.17 | с кадастровым номером 59:03:0000000:7208 |
| от т.9 до т.7 | | | |
| от т.2 до т.3 | земельный участок с кадастровым номером 59:03:0300004:1335 | | |
| от т.3 до т.5 | земельный участок с кадастровым номером 59:03:0300004:1336 | | |
| от т.6 до т.1, | | | |
| от т.7 до т.9 | земельный участок с кадастровым номером 59:03:0300004:25 | | |

Условные обозначения:

- граница предполагаемых к использованию земель
- граница учтенных земельных участков
- граница кадастрового квартала
- проектируемый газопровод
- существующий газопровод

Масштаб 1:600

Заявитель  /А.Д.Ядрина/

Верно

59:03:0300004:25 кадастровый номер земельного участка
59:03:0300004 номер кадастрового квартала