

Схема предполагаемых к использованию земель или части земельного участка


Объект: "Газопровод для транспортировки природного газа под давлением до 0,6 МПа включительно"

Местоположение: Пермский край, г. Березники, по ул. 1-я Абрамовская, 11 (подключение в районе дома 13 по улице 1-я Абрамовская)

Площадь земель или части земельного участка, кв.м.: 60

Категория земель: земли населенных пунктов

Вид разрешенного использования: для строительства газопровода

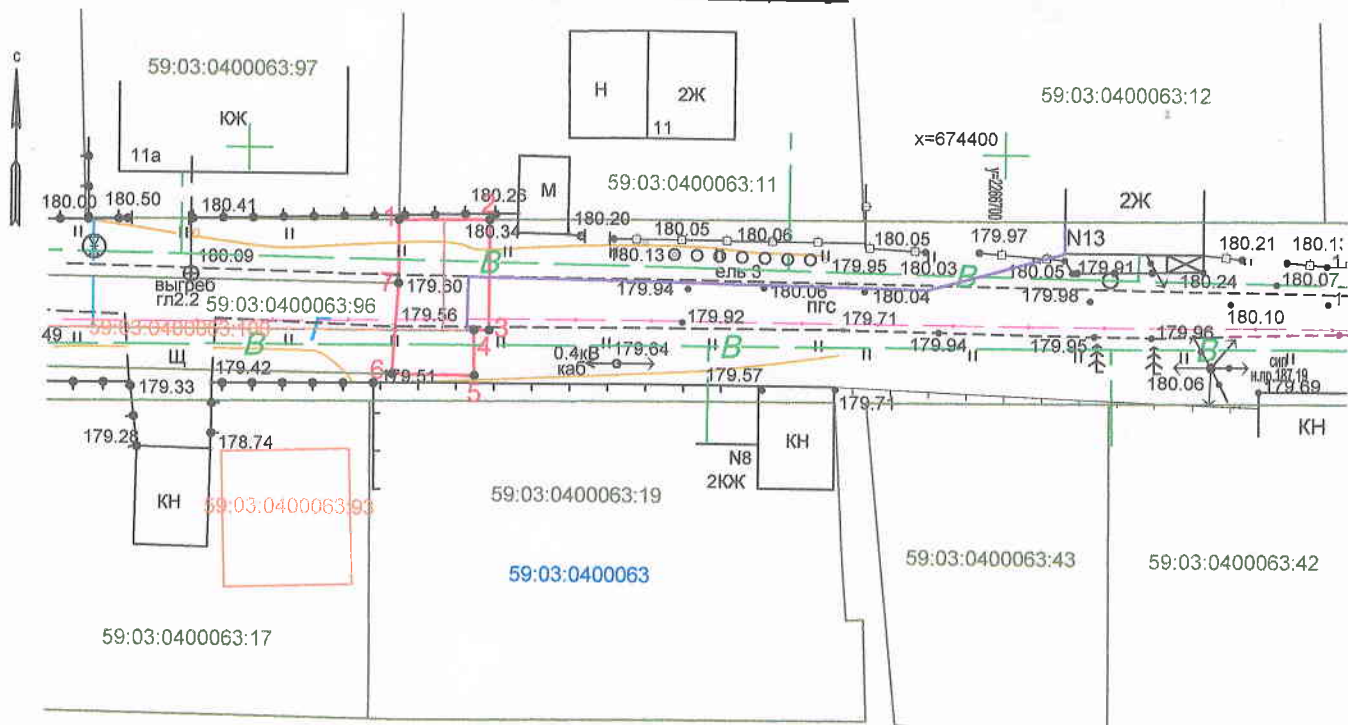

Масштаб 1:500

Каталог координат

Обозначение характерных точек границ	Каталог координат, м (МСК-59)	
	X	Y
1	674395.30	2266659.92
2	674395.35	2266665.92
3	674388.06	2266665.92
4	674388.06	2266664.91
5	674385.06	2266664.97
6	674385.13	2266659.52
7	674391.12	2266659.92
1	674395.30	2266659.92

Описание границ смежных землепользователей:


от 1 точки до 2 точки — земельный участок с кадастровым номером 59:03:0400063:11;

от 2 точки до 6 точки — муниципальная собственность;

от 6 точки до 1 точки — земельный участок с кадастровым номером 59:03:0400057:96

Условные обозначения:

• 1	Характерная точка границ, сведения о которой позволяют однозначно определить ее на местности
—	Границы земельных участков, установленные (уточненные) при проведении кадастровых работ, отражающиеся в масштабе
—	Проектируемый газопровод
—	Граница земельного участка, сведения о которой содержатся в ЕГРН
59:03:0400057:19	Обозначение кадастрового номера земельного участка
—	Граница кадастрового квартала
59:03:0400057	Обозначение кадастрового квартала
—	Граница объекта капитального строительства
59:03:0400057:93	Обозначение кадастрового номера объекта капитального строительства

Заявитель  / А.Д. Ярина
(подпись, расшифровка подписи)

МП
(для юридических лиц
и индивидуальных предпринимателей)

Верно