


Схема предполагаемых к использованию земель или части земельного участка

Объект: Газопровод для транспортировки природного газа под давлением до 0,6 МПа включительно
 Местоположение: Пермский край, г. Березники, ул. Магистральная, у дома 29
 Площадь земель или части земельного участка, кв.м: 747
 Категория земель: земли населенных пунктов

Вид разрешенного использования: для строительства газопровода

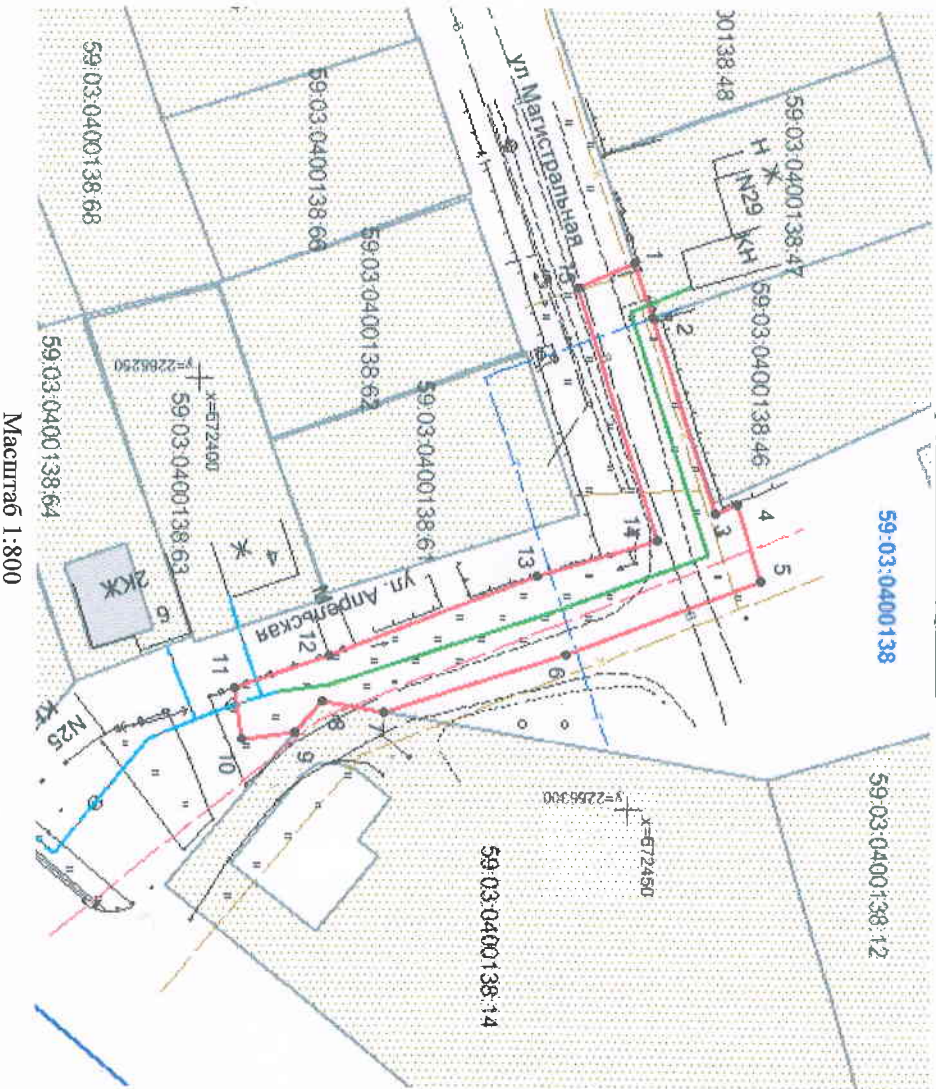

Масштаб 1:800

Описание границ смежных землепользователей:

- от т.1 до т.2
- от т.2 до т.4
- от т.4 до т.7, т.9 до т.1
- от т.7 до т.9
- граница участка с кадастровым № 59:03:0400138:47
- граница участка с кадастровым № 59:03:0400138:46
- земли общего пользования
- граница участка с кадастровым № 59:03:0400138:14

Обозначение характерных точек границ	Координаты, м (МСК-59)	
	X	Y
1	672450,57	2266236,48
2	672452,59	2266242,78
3	672460,16	2266265,39
4	672462,52	2266264,29
5	672465,43	2266273,33
6	672442,61	2266281,87
7	672421,54	2266288,68
8	672414,26	2266287,44
9	672411,10	2266291,09
10	672404,96	2266291,93
11	672404,21	2266285,96
12	672415,24	2266282,19
13	672439,42	2266272,82
14	672453,34	2266268,51
15	672443,99	2266239,38

Условные обозначения:

- граница предполагаемых к использованию земель;
- граница учтенных земельных участков;
- граница кадастрового квартала;
- проектируемый газопровод;
- существующий газопровод;
- обозначение кадастрового квартала;
- 59:03:0400138:47 - кадастровый номер земельного участка;
- 59:03:0400138 -

Заявитель

И.Д.Юрина

Верно