

Схема предполагаемых к использованию земель или части земельного участка


Объект: "Газопровод для транспортировки природного газа под давлением до 0,6 МПа включительно"

Местоположение: Пермский край, г. Березники, ул. 1-я Абрамовская, в районе дома 13

Площадь земель или части земельного участка, кв.м.: 361

Категория земель: земли населенных пунктов

Вид разрешенного использования: для строительства газопровода

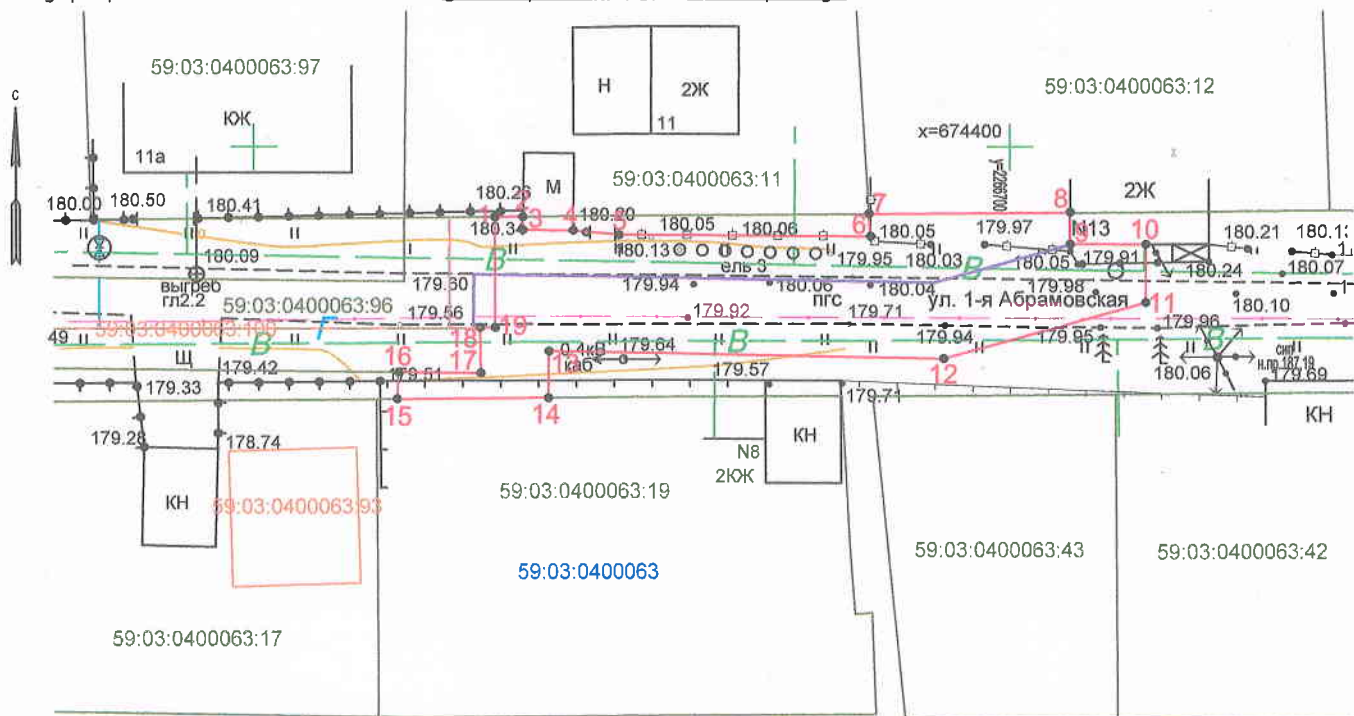

Масштаб 1:500

Каталог координат

Обозначение характерных точек границ	Каталог координат, м (МСК-59)	
	X	Y
1	674395.35	2266665.92
2	674395.37	2266667.76
3	674394.50	2266667.75
4	674394.45	2266671.09
5	674394.16	2266674.12
6	674394.09	2266690.76
7	674395.57	2266690.66
8	674395.71	2266703.97
9	674393.59	2266703.97
10	674393.57	2266708.98
11	674389.74	2266708.96
12	674386.04	2266695.57
13	674386.51	2266669.47
14	674383.44	2266669.43
15	674383.36	2266659.44
16	674385.13	2266659.52
17	674385.06	2266664.97
18	674388.06	2266664.91
19	674388.06	2266665.92
1	674395.35	2266665.92

Описание границ смежных землепользователей:

- от 1 точки до 7 точки – муниципальная собственность;
- от 7 точки до 8 точки – земельный участок с кадастровым номером 59:03:0400063:12;
- от 8 точки до 14 точки – муниципальная собственность;
- от 14 точки до 15 точки – земельный участок с кадастровым номером 59:03:0400057:19;
- от 15 точки до 16 точки – муниципальная собственность;
- от 16 точки до 1 точки – земельный участок с кадастровым номером 59:03:0400057:96

Условные обозначения:

	Характерная точка границы, сведения о которой позволяют однозначно определить ее на местности
	Границы земельных участков, установленные (уточненные) при проведении кадастровых работ, отражающиеся в масштабе
	Проектируемый газопровод
	Граница земельного участка, сведения о которой содержатся в ЕГРН
59:03:0400057:19	Обозначение кадастрового номера земельного участка
	Граница кадастрового квартала
59:03:0400057	Обозначение кадастрового квартала
	Граница объекта капитального строительства
59:03:0400057:93	Обозначение кадастрового номера объекта капитального строительства

Заявитель:

/ А.Д. Ягрин
(подпись, расшифровка подписи)

МП
(для юридических лиц
и индивидуальных предпринимателей)

Верно