

Схема предполагаемых к использованию земель или части земельного участка

Объект: газопровод для транспортировки природного газа под давлением до 0.6 Мпа включительно

Местоположение: Пермский край, г. Березники, ул. Бажова, в районе дома 40а

Площадь земель или части земельного участка, кв.м **204**


Категория земель: земли населённых пунктов

Вид разрешенного использования: для строительства газопровода

Обозначение характерных точек границ	Координаты (МСК-59), м	
	X	Y
1	674598.67	2267419.63
2	674598.66	2267425.00
3	674598.65	2267452.18
4	674598.64	2267471.71
5	674594.90	2267471.78
6	674594.59	2267419.64

Описание границ смежных землепользователей:

- от т.1 до т.2 земельный участок с кадастровым номером 59:03:0400043:386
- от т.2 до т.3 земельный участок с кадастровым номером 59:03:0400043:199
- от т.3 до т.4 земельный участок с кадастровым номером 59:03:0400043:198
- от т.4 до т.5 земли общего пользования
- от т.6 до т.1 земельный участок с кадастровым номером 59:03:0000000:7406

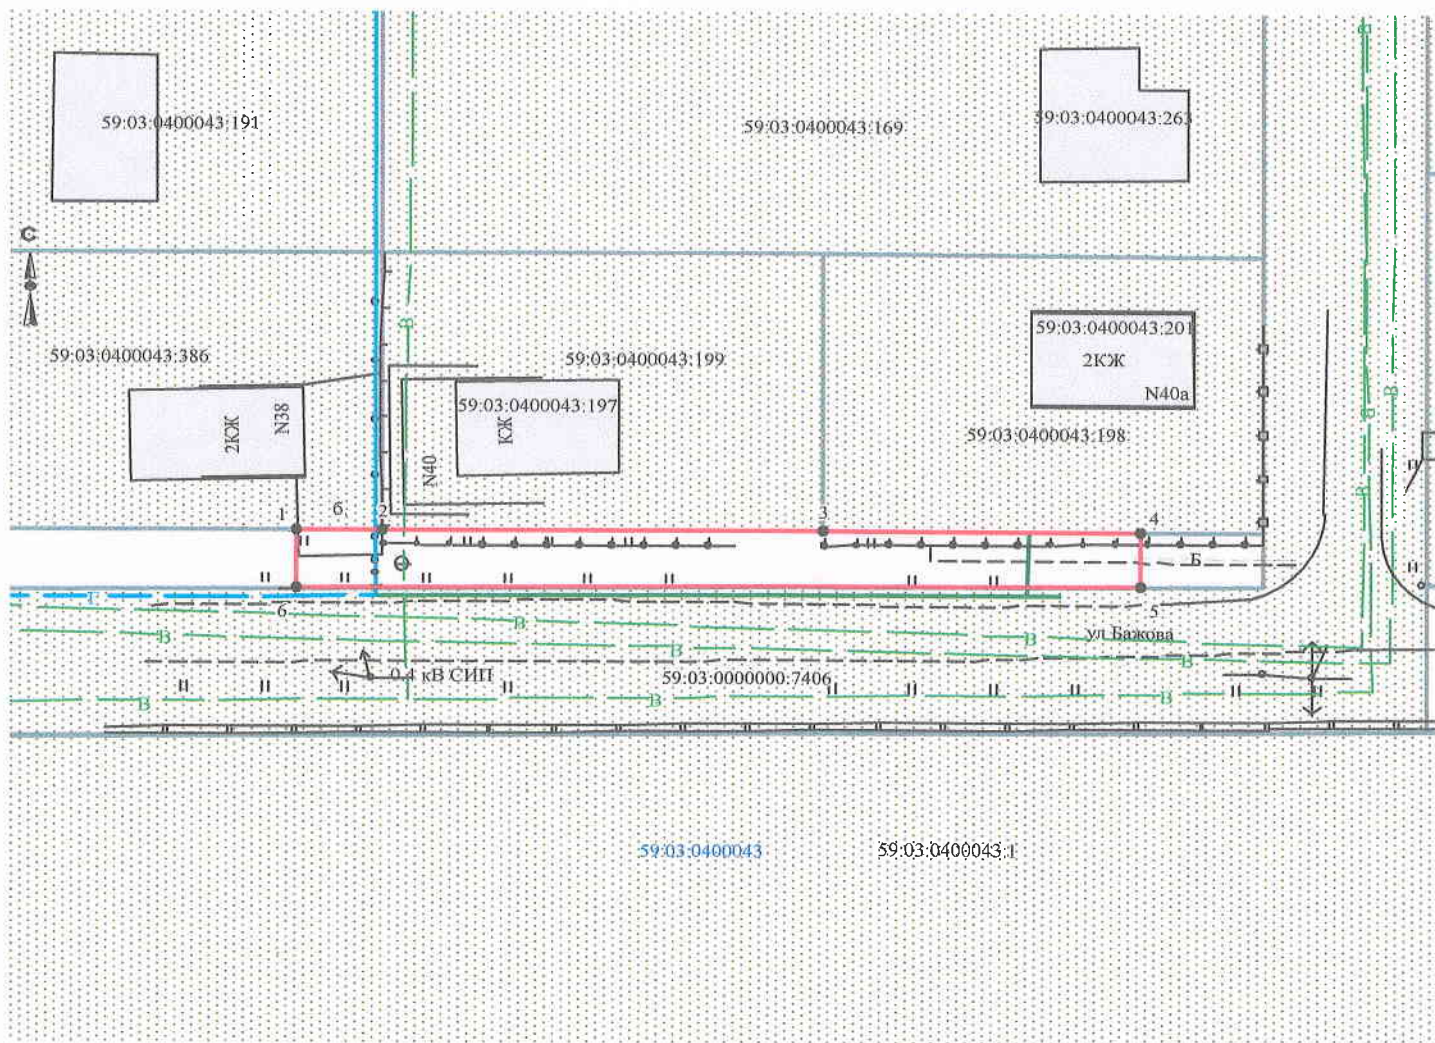

Условные обозначения:

- граница предполагаемых к использованию земель
- граница учтенных земельных участков
- граница кадастрового квартала
- проектируемый газопровод
- существующий газопровод

Масштаб 1:500

Заявитель  /А.Д. Ядрина/

Верно

59:03:0400043:198 кадастровый номер земельного участка
59:03:0400043 номер кадастрового квартала