

## Схема предполагаемых к использованию земель или части земельного участка

Объект: газопровод для транспортировки природного газа под давлением до 0.6 Мпа включительно

Местоположение: Пермский край, г. Березники, ул. Февральской Революции, в районе дома 7а

Площадь земель или части земельного участка, кв.м **105**

Категория земель: земли населённых пунктов


Вид разрешенного использования: для строительства газопровода

Обозначение характерных точек границ	Координаты (МСК-59), м	
	X	Y
1	674602.33	2266636.70
2	674602.29	2266643.71
3	674603.43	2266643.62
4	674603.48	2266647.00
5	674592.30	2266646.80
6	674592.33	2266636.77

Описание границ смежных землепользователей:

от т.1 до т.6 земли общего пользования

от т.6 до т.1 земельный участок с кадастровым номером  
59:03:0400058:16

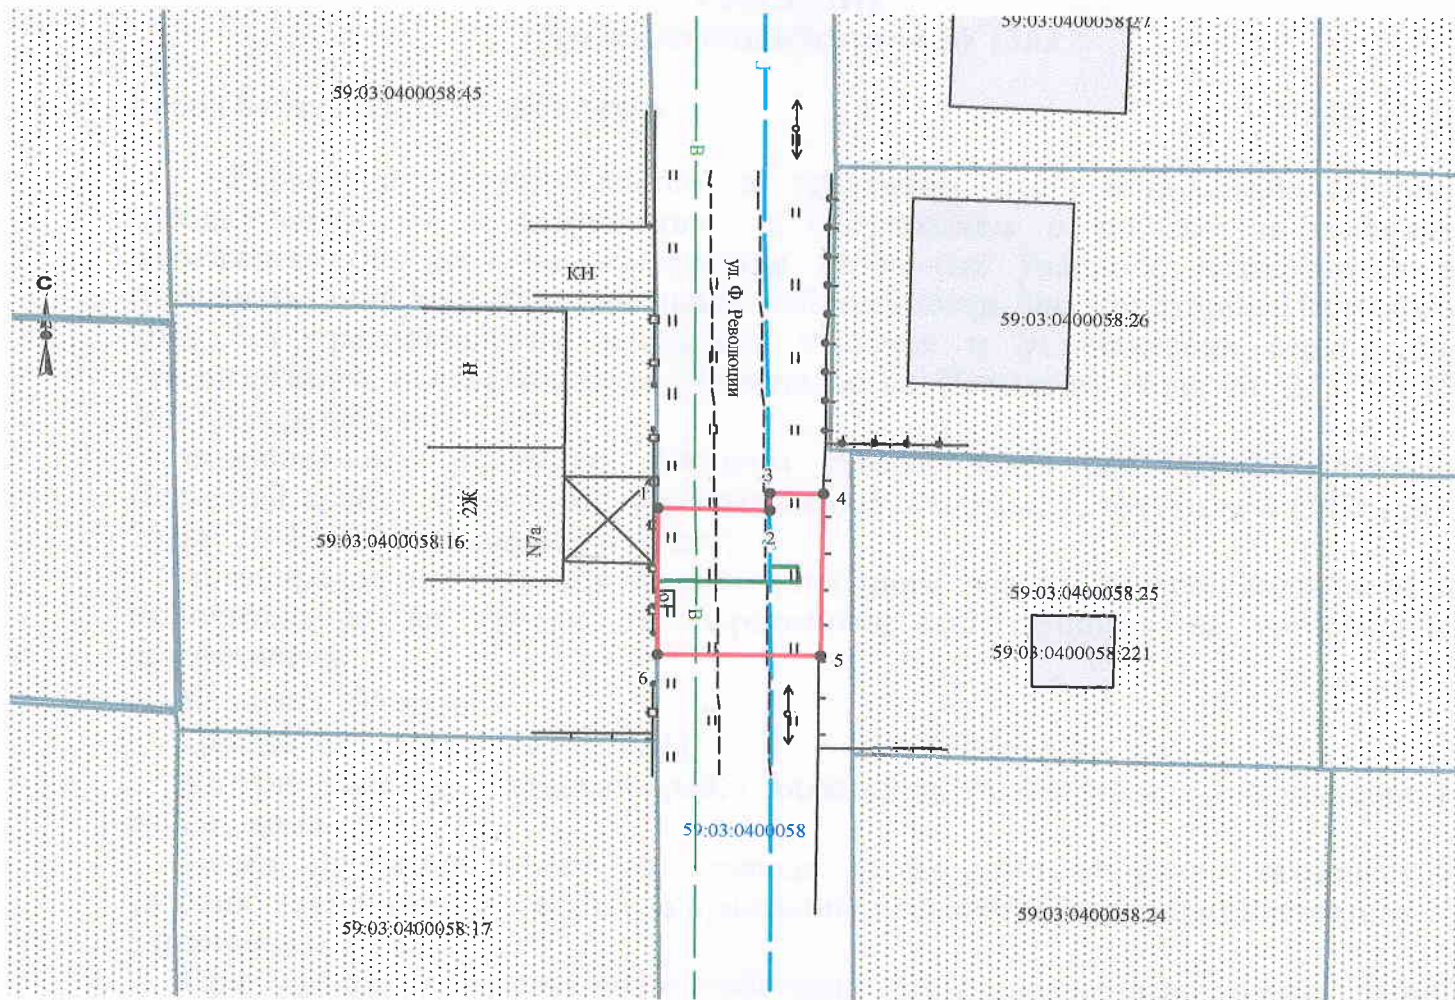

Масштаб 1:500

Заявитель  /А.Д. Ядрина/

Верно

### Условные обозначения:

- граница предполагаемых к использованию земель
- граница учтенных земельных участков
- граница кадастрового квартала
- проектируемый газопровод
- существующий газопровод

59:03:0400058:16 кадастровый номер земельного участка

59:03:0400058 номер кадастрового квартала