

# Схема предполагаемых к использованию земель или части земельного участка

Объект: газопровод для транспортировки природного газа под давлением до 0.6 Мпа включительно

Местоположение: Пермский край, г. Березники, ул. Клары Цеткин, в районе дома 33

Площадь земель или части земельного участка, кв.м 62


Категория земель: земли населённых пунктов

Вид разрешенного использования: для строительства газопровода

Обозначение характерных точек границ	Координаты (МСК-59), м	
	X	Y
1	674920.11	2264338.71
2	674917.39	2264346.66
3	674910.40	2264344.42
4	674913.06	2264336.45

## Описание границ смежных землепользователей:

- от т.1 до т.2 земли общего пользования
- от т.2 до т.3 земельный участок с кадастровым номером 59:03:0400001:14
- от т.3 до т.4 земельный участок с кадастровым номером 59:03:0400001:19
- от т.4 до т.1 земельный участок с кадастровым номером 59:03:0400001:20

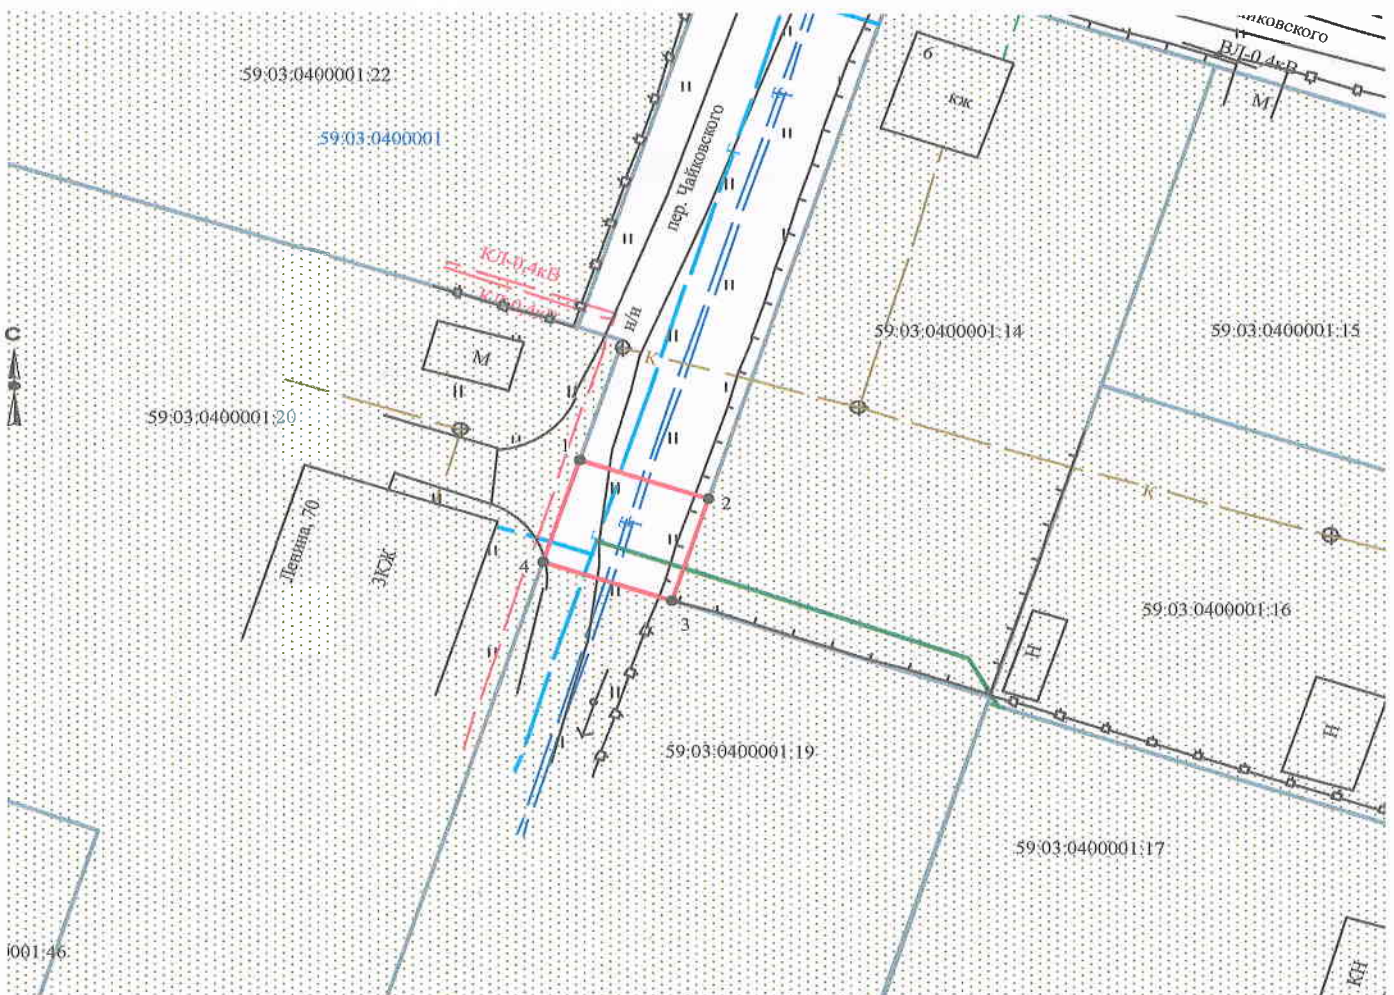

Масштаб 1:500

Заявитель Ядрин /А.Д. Ядрина/

Верно

## Условные обозначения:

- граница предполагаемых к использованию земель
- граница учтенных земельных участков
- граница кадастрового квартала
- проектируемый газопровод
- существующий газопровод

59:03:0400001:17 кадастровый номер земельного участка  
59:03:0400001 номер кадастрового квартала