

Схема предполагаемых к использованию земель или части земельного участка

Объект: газопровод для транспортировки природного газа под давлением до 0.6 Мпа включительно

Местоположение: Пермский край, г. Березники, от ст. Рыбка до кадастровой зоны "Промышленная-2"
(подключение в районе дома 107а по ул. Карла Маркса)

Площадь земель или части земельного участка, кв.м **520**

Категория земель: земли населённых пунктов


Вид разрешенного использования: для строительства газопровода



Обозначение характерных точек границ	Координаты (МСК-59), м	
	X	Y
1	675480,98	2264988,19
2	675481,46	2264989,40
3	675478,96	2265024,76
4	675468,10	2265041,60
5	675469,54	2265042,71
6	675464,12	2265051,01
7	675454,60	2265043,81
8	675455,93	2265042,29
9	675462,83	2265032,92
10	675467,80	2265024,44
11	675469,18	2265021,49
12	675469,72	2265013,78
13	675475,46	2265000,07

Описание границ смежных землепользователей:

от т.1 до т.5, земельный участок с кадастровым номером
от т.6 до т.7, 59:03:0300004:25
от т.10 до т.12
от т.5 до т.6, земли общего пользования
от т.12 до т.1

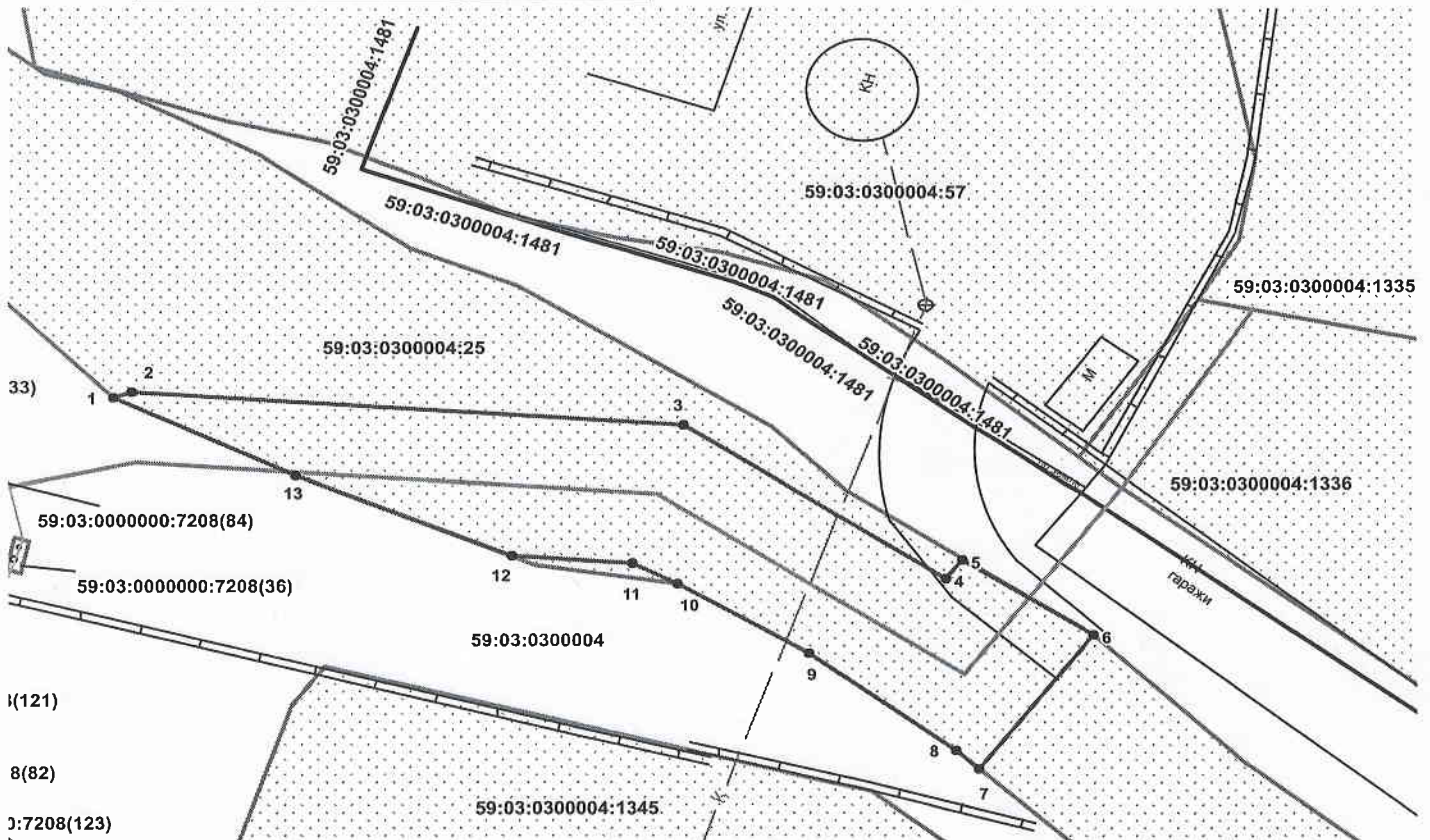

Условные обозначения:

- граница предполагаемых к использованию земель
- граница учтенных земельных участков
- граница кадастрового квартала
- проектируемый газопровод
- существующий газопровод

Масштаб 1:500

Заявитель  /А.Д.Ядрина/

Верно

59:03:0300004:25 кадастровый номер земельного участка

59:03:0300004 номер кадастрового квартала