

# Схема предполагаемых к использованию земель или части земельного участка


Объект: "Газопровод для транспортировки природного газа под давлением до 0,6 МПа включительно"

Местоположение: Пермский край, г. Березники, ул. Челюскинцев, в районе дома 94

Площадь земель или части земельного участка, кв.м.: 89

Категория земель: земли населенных пунктов

Вид разрешенного использования: для строительства газопровода

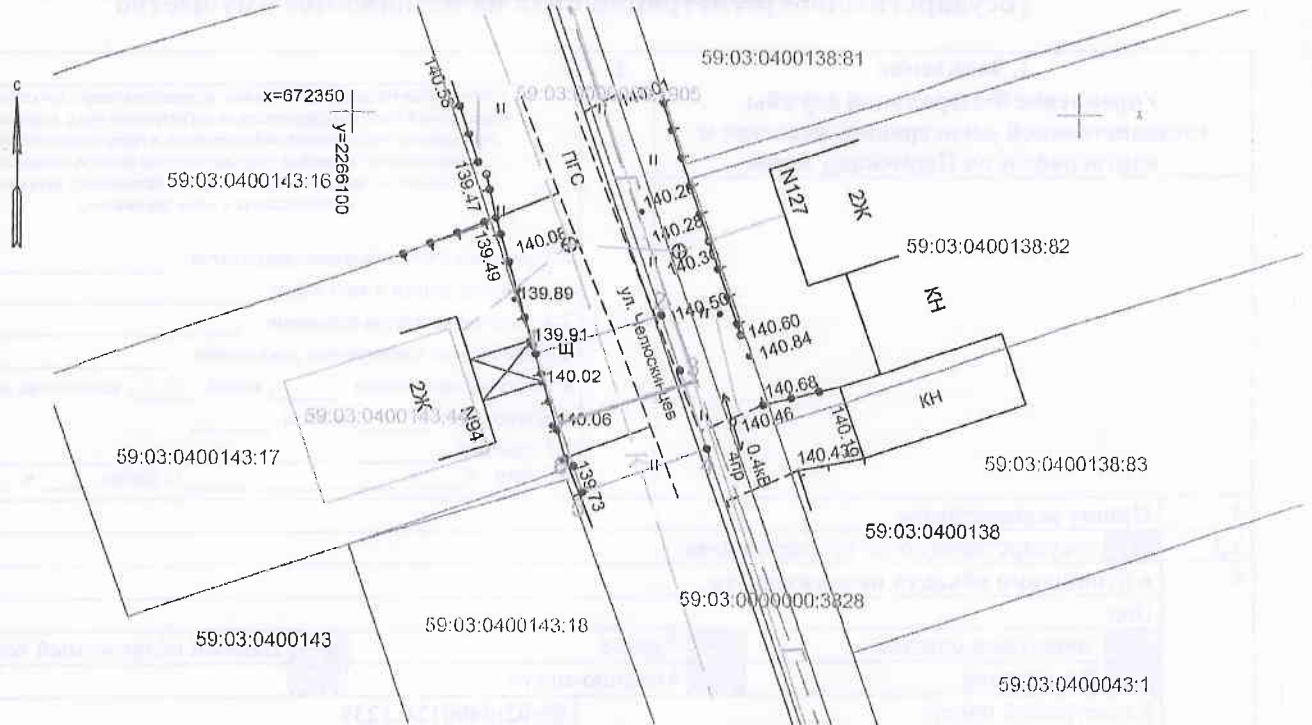

Масштаб 1:500

## Каталог координат

Обозначение характерных точек границ	Каталог координат, м (МСК-59)	
	X	Y
1	672333.41	2266112.59
2	672336.12	2266121.25
3	672332.38	2266122.52
4	672327.01	2266124.35
5	672323.94	2266115.78
6	672325.76	2266115.18
1	672333.41	2266112.59

Описание границ смежных землепользователей:

от 1 точки до 2 точки – муниципальная собственность;

от 2 точки до 4 точки – земельный участок с кадастровым номером 59:03:0000000:3828;

от 4 точки до 6 точки – муниципальная собственность;

от 6 точки до 1 точки – земельный участок с кадастровым номером 59:03:0400143:17

### Условные обозначения:

	Характерная точка границы, сведения о которой позволяют однозначно определить ее на местности
	Границы земельных участков, установленные (уточненные) при проведении кадастровых работ, отражающиеся в масштабе
	Проектируемый газопровод
	Граница земельного участка, сведения о которой содержатся в ЕГРН
	Обозначение кадастрового номера земельного участка
	Граница кадастрового квартала
	Обозначение кадастрового квартала
	Граница объекта капитального строительства
	Обозначение кадастрового номера объекта капитального строительства

Заявитель:

/ А.Д. Ягрина

(подпись, расшифровка подписи)

МП  
(для юридических лиц  
и индивидуальных предпринимателей)

Верно