

# Схема предполагаемых к использованию земель или части земельного участка


Объект: "Газопровод для транспортировки природного газа под давлением до 0.6 МПа включительно"

Местоположение: Пермский край, г. Березники, ул. Бажова, в районе дома 46

Площадь земель или части земельного участка, кв.м.: 400

Категория земель: земли населенных пунктов

Вид разрешенного использования: для строительства газопровода

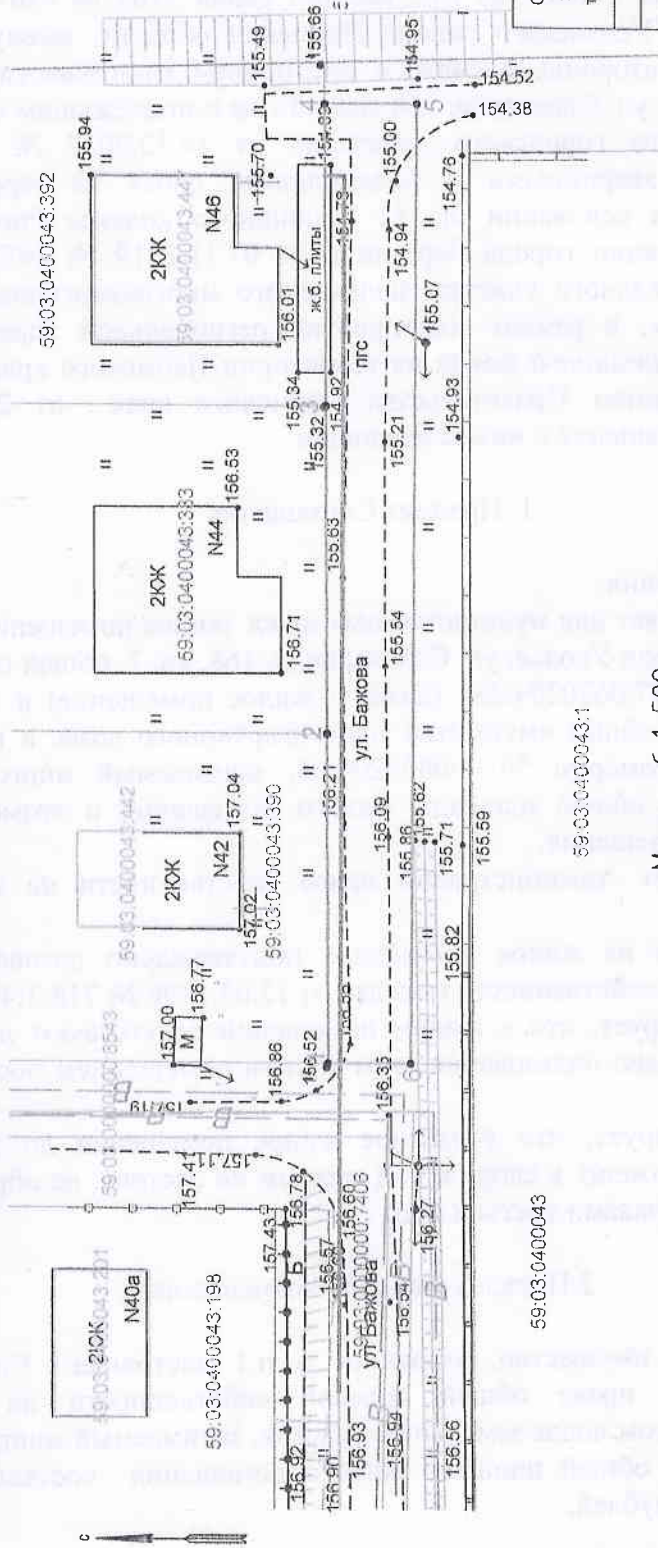

59:03:04:00043

59:03:04:00043:1

Масштаб 1:500

Каталог координат

Обозначение характерных точек границ	Каталог координат, м (МСК-59)	
	X	Y
1	674595.00	2267489.35
2	674595.14	2267512.01
3	674595.28	2267534.67
4	674595.40	2267555.47
5	674589.03	2267555.47
6	674589.28	2267489.35
1	674595.00	2267489.35

## Условные обозначения:

- Характерная точка границы, сведения о которой позволяют однозначно определить ее на местности
- Границы земельных участков, установленные (уточненные) при проведении кадастровых работ, отражающиеся в масштабе
- Проектируемый газопровод
- Граница земельного участка, сведения о которой содержатся в ЕИРН
- Обозначение кадастрового номера земельного участка
- Граница кадастрового квартала
- Обозначение кадастрового квартала
- Граница объекта капитального строительства
- Обозначение кадастрового номера объекта капитального строительства

Описание границ смежных землепользователей:  
 от 1 точки до 2 точки — земельный участок с кадастровым номером 59:03:0400043:390;  
 от 2 точки до 3 точки — земельный участок с кадастровым номером 59:03:0400043:383;  
 от 3 точки до 4 точки — земельный участок с кадастровым номером 59:03:0400043:392;  
 от 4 точки до 6 точки — муниципальная собственность;  
 от 6 точки до 1 точки — земельный участок с кадастровым номером 59:03:0000000:7406

Заявитель: / А.Д. Ярина  
 (подпись, расшифровка подписи)

МП  
 (для юридических лиц  
 и индивидуальных предпринимателей)

Верно