


Схема предполагаемых к использованию земель или части земельного участка

Объект: "Газопровод для транспортировки природного газа под давлением до 0,6 МПа включительно"
 Местоположение: Пермский край, г. Березники, ул. Мира №№19а,21,25; ул. Энгельса №№105,107,128,130,130а; пер. Пригородный №№18,19,20,21,22,23,25,26,27,28,29,31,33; ул. Кунаурская №№23,28,29,31,33; ул. Челюскинцев №№92,94 (подключение в районе дома 94 по улице Челюскинцев)
 Площадь земель или части земельного участка, кв.м.: 11
 Категория земель: земли населенных пунктов
 Вид разрешенного использования: для строительства газопровода

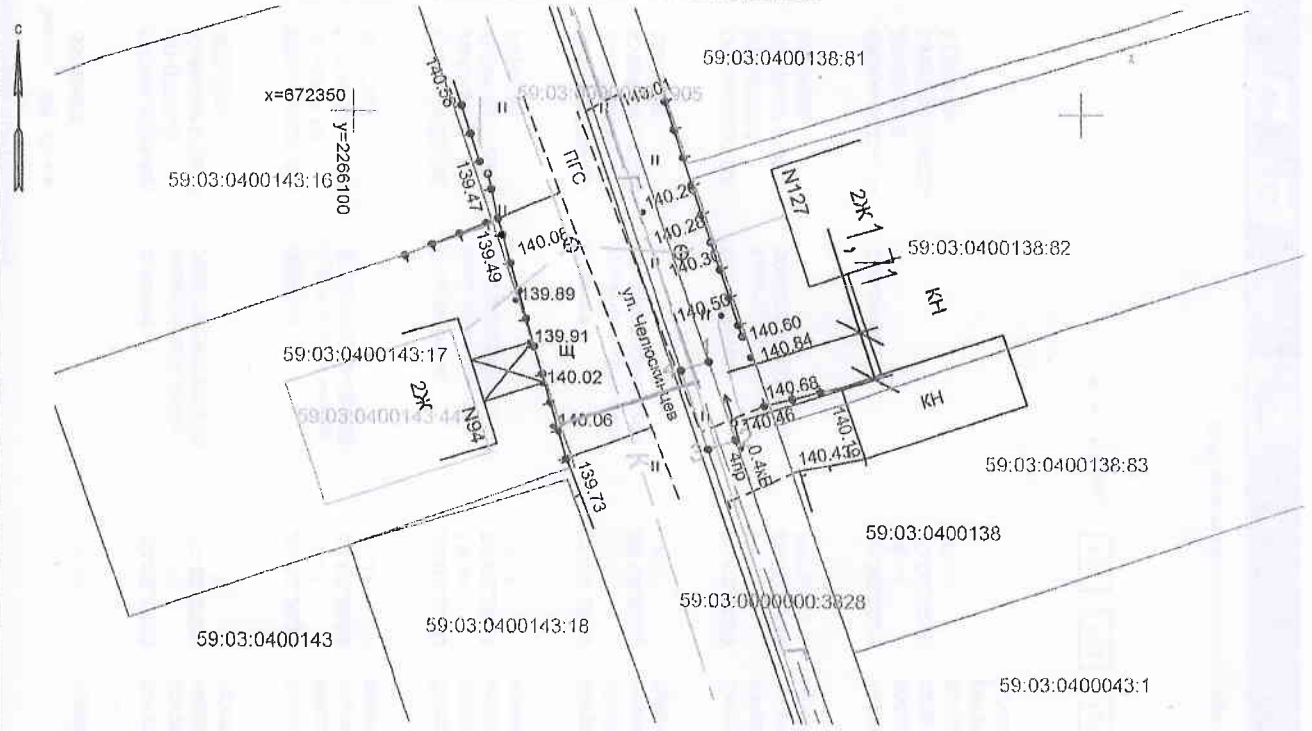

Масштаб 1:500


Каталог координат

Обозначение характерных точек границ	Каталог координат, м (МСК-59)	
	X	Y
1	672333.01	2266124.43
2	672327.68	2266126.24
3	672327.01	2266124.35
4	672332.38	2266122.52
1	672333.01	2266124.43

Описание границ смежных землепользователей:
 от 1 точки до 2 точки – муниципальная собственность;
 от 2 точки до 3 точки – земельный участок с кадастровым номером 59:03:0000000:3828;
 от 3 точки до 4 точки – муниципальная собственность;
 от 4 точки до 1 точки – земельный участок с кадастровым номером 59:03:0000000:3828

Условные обозначения:

• 1	Характерная точка границы, сведения о которой позволяют однозначно определить ее на местности
—	Границы земельных участков, установленные (уточненные) при проведении кадастровых работ, отражающиеся в масштаба
—	Проектируемый газопровод
—	Граница земельного участка, сведения о которой содержатся в ЕГРН
59:03:0400143:16	Обозначение кадастрового номера земельного участка
—	Граница кадастрового квартала
59:03:0400143	Обозначение кадастрового квартала
—	Граница объекта капитального строительства
59:03:0400143:44	Обозначение кадастрового номера объекта капитального строительства

Заявитель:  / А.Д. Ярина
 (подпись, расшифровка подписи)
 МП
 (для юридических лиц и индивидуальных предпринимателей)
 Верно