

Схема предполагаемых к использованию земель или части земельного участка

Объект: газопровод для транспортировки природного газа под давлением до 0.6 Мпа включительно

Местоположение: Пермский край, г. Березники (подключение в районе дома 48 по ул. Тельмана)

Площадь земель или части земельного участка, кв.м 98

Категория земель: земли населённых пунктов

Вид разрешенного использования: для строительства газопровода




| Обозначение характерных точек границ | Координаты (МСК-59), м | |
|--|------------------------|------------|
| | X | Y |
| 1 | 672168,23 | 2264713,00 |
| 2 | 672164,53 | 2264724,44 |
| 3 | 672158,11 | 2264722,60 |
| 4 | 672161,23 | 2264712,91 |
| 5 | 672161,80 | 2264711,15 |
| - | - | - |
| 6 | 672170,15 | 2264713,55 |
| 7 | 672171,86 | 2264714,05 |
| 8 | 672168,70 | 2264723,72 |
| 9 | 672167,03 | 2264723,23 |

Описание границ смежных землепользователей:

от т.1 до т.2, от т.9 до т.6, от т.2 до т.3, от т.5 до т.1, от т.6 до т.7, от т.8 до т.9, от т.3 до т.5, от т.7 до т.8

земельный участок с кадастровым номером 59:03:0000000:7210
 земельный участок с кадастровым номером 59:03:0000000:7234
 земли общего пользования

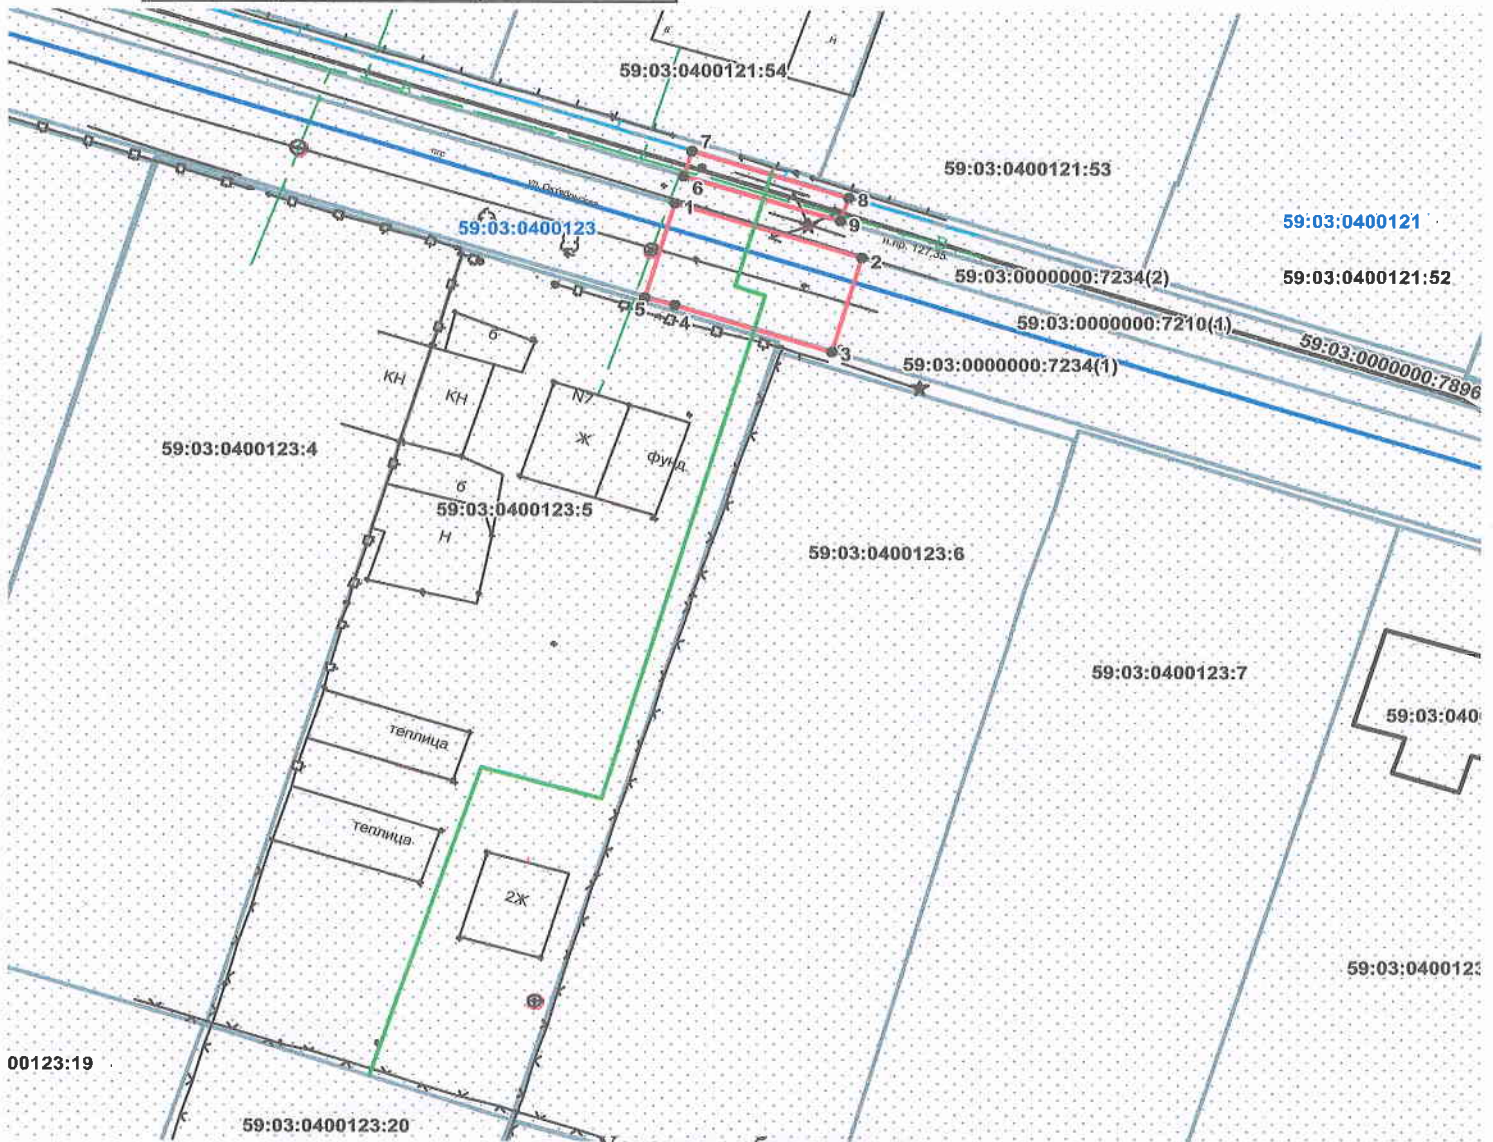

Условные обозначения:

- граница предполагаемых к использованию земель
- граница учтенных земельных участков
- граница кадастрового квартала
- проектируемый газопровод
- существующий газопровод

Масштаб 1:500

Заявитель А.Д.Ядрина/

Верно

59:03:0400123:20 кадастровый номер земельного участка

59:03:0400123 номер кадастрового квартала