


Схема предполагаемых к использованию земель или части земельного участка

Объект: газопровод для транспортировки природного газа под давлением до 0.6 Мпа включительно
 Местоположение: Пермский край, г.о. город Березники, г. Березники, ул. Челюскинцев, в районе дома 127
 Площадь земель или части земельного участка, кв.м.: 30
 Категория земель: земли населённых пунктов
 Вид разрешенного использования: для строительства газопровода



Обозначение характерных точек границ	Координаты (МСК-59), м	
	X	Y
1	672342,47	2266121,21
2	672343,42	2266124,06
3	672333,95	2266127,27
4	672333,01	2266124,44

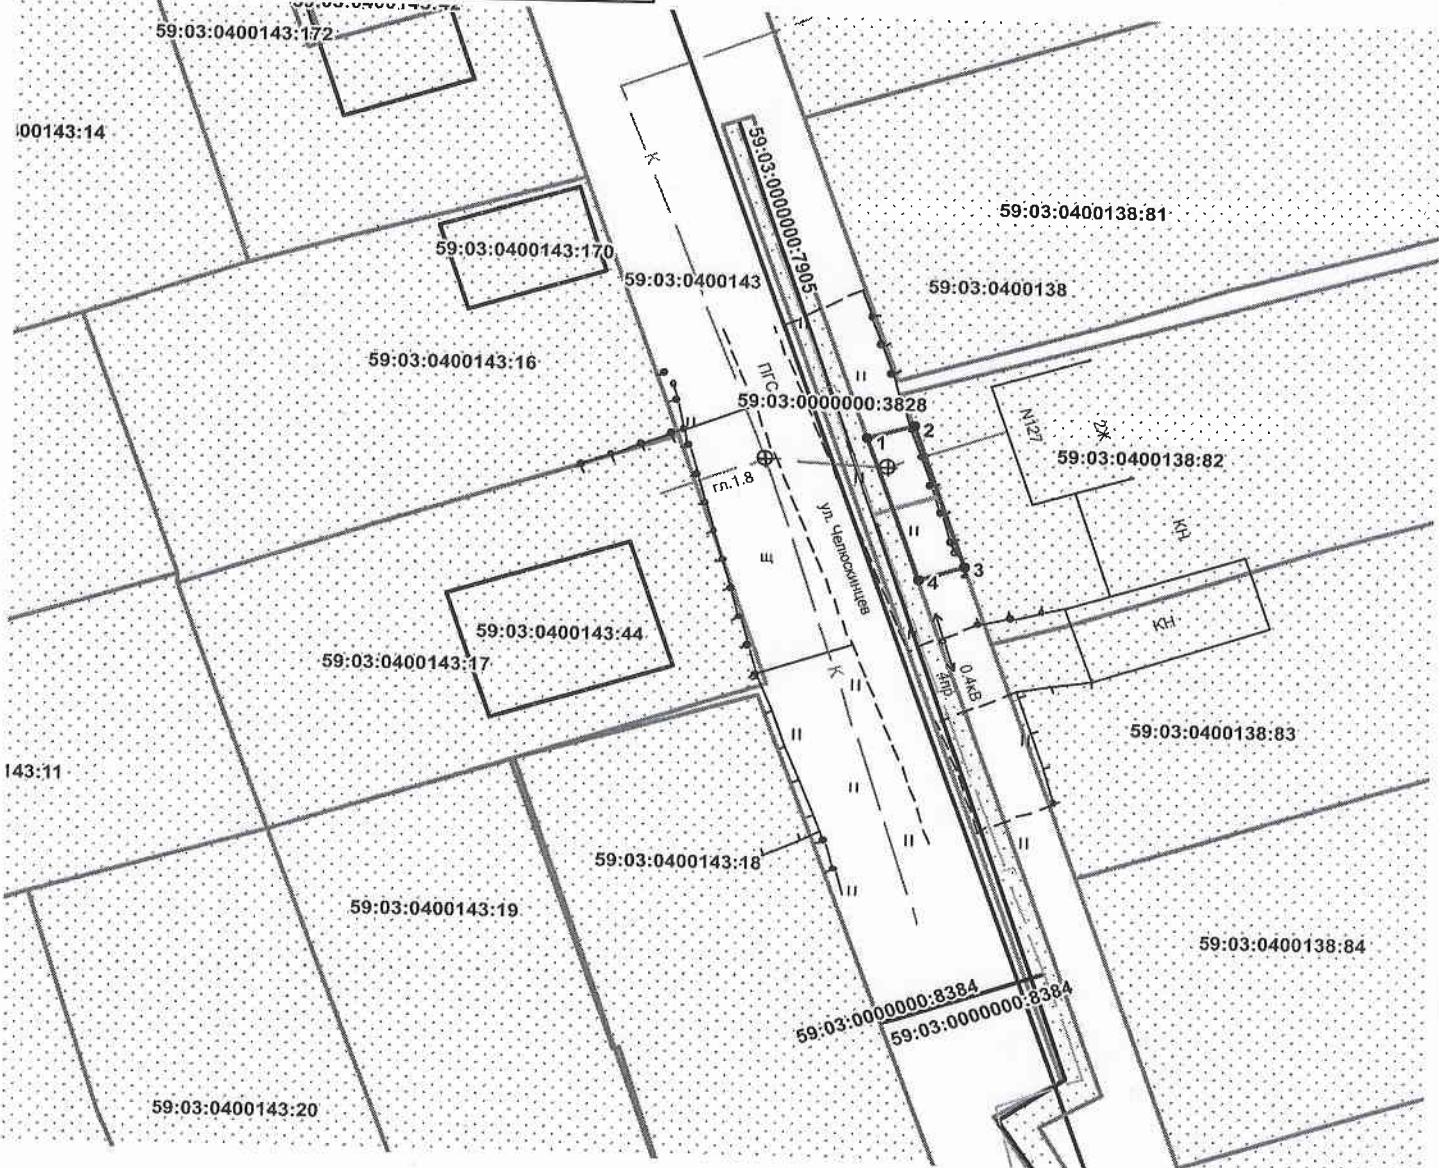

Описание границ смежных землепользователей:

- от т.1 до т.2, от т.3 до т.4 земли общего пользования
- от т.2 до т.3 земельный участок с кадастровым номером 59:03:0400138:82
- от т.4 до т.1 земельный участок с кадастровым номером 59:03:0400121:53

Масштаб 1:500

Условные обозначения:

- граница предполагаемых к использованию земель
- граница учтенных земельных участков
- граница кадастрового квартала
- проектируемый газопровод
- существующий газопровод

Заявитель /А.Д.Ядрина/

Верно

59:03:0400138:82 кадастровый номер земельного участка
 59:03:0400138 номер кадастрового квартала