

Схема предполагаемых к использованию земель или части земельного участка

Объект: газопровод для транспортировки природного газа под давлением до 0.6 Мпа включительно
 Местоположение: Пермский край, г. Березники, ул. Мира №№ 19а, 21, 25; ул. Энгельса №№ 105, 107, 128, 130, 130а; пер. Пригородный №№ 18, 19, 20, 21, 22, 23, 25, 26, 27, 28, 29, 31, 33; ул. Кунгурская №№ 23, 28, 29, 31, 33; ул. Челюскинцев №№ 92, 94 (подключение в районе дома 127 по ул. Челюскинцев)

Площадь земель или части земельного участка, кв.м **20**

Категория земель: земли населённых пунктов


Вид разрешенного использования: для строительства газопровода

Обозначение характерных точек границ	Координаты (МСК-59), м	
	X	Y
1	672341,84	2266119,31
2	672342,47	2266121,21
3	672333,01	2266124,44
4	672332,38	2266122,53



Описание границ смежных землепользователей:

от т.1 до т.2, земельный участок с кадастровым номером
 от т.3 до т.4 59:03:0000000:3828
 от т.2 до т.3, земли общего пользования
 от т.4 до т.1

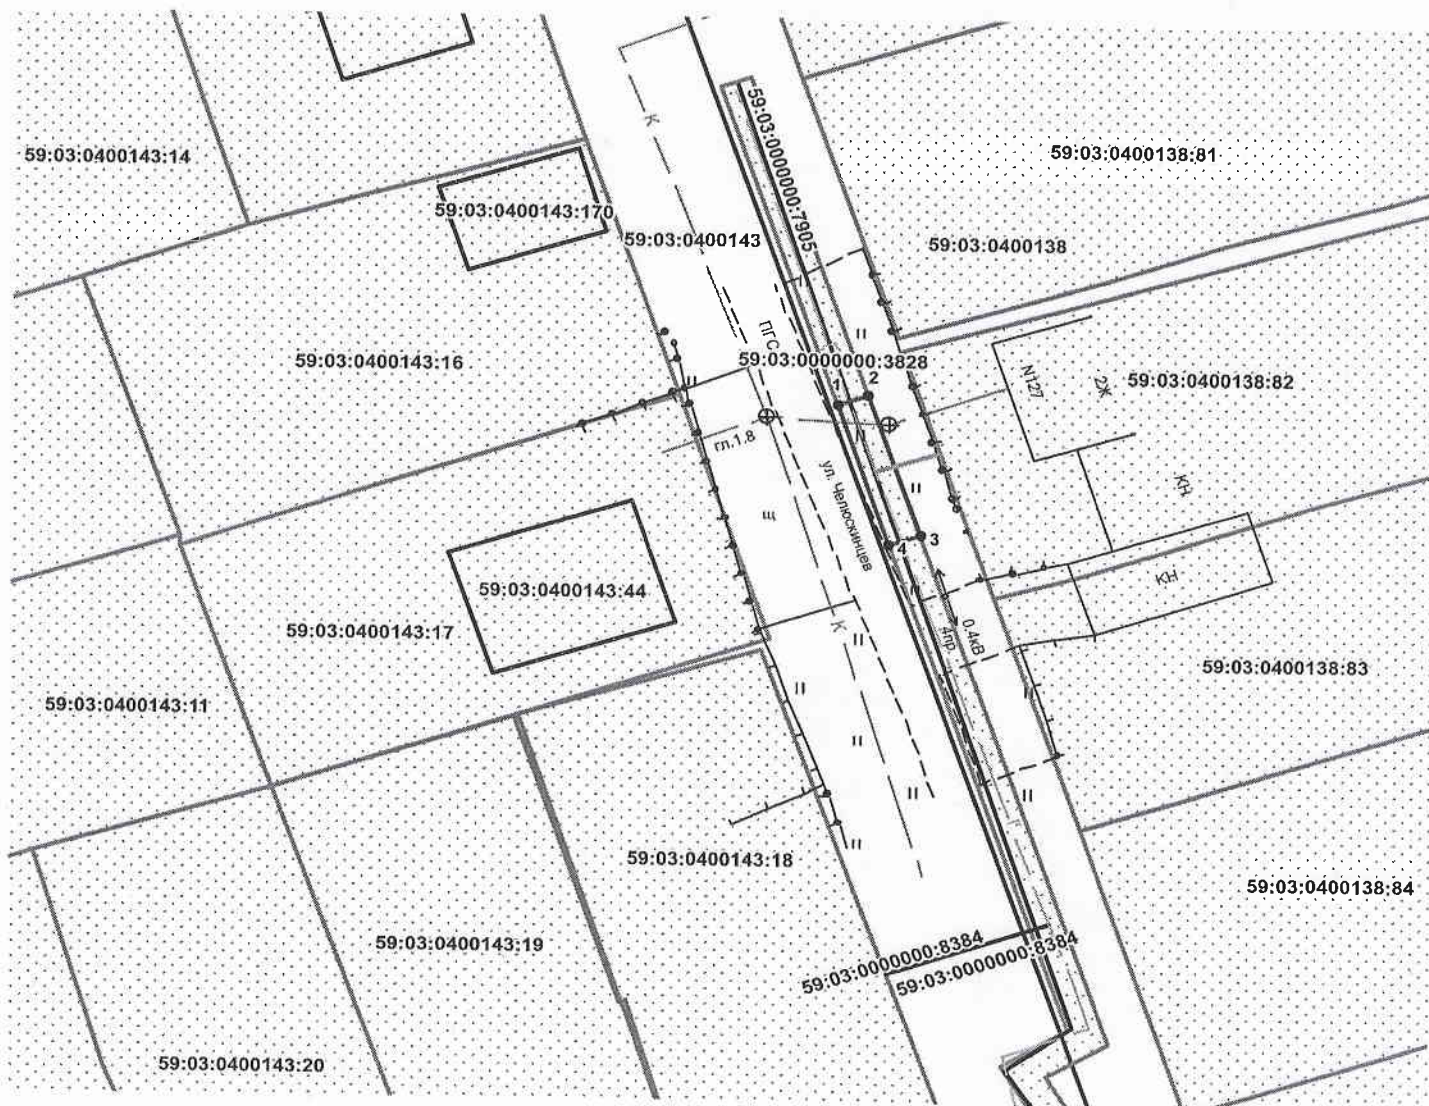

Масштаб 1:500

Условные обозначения:

- граница предполагаемых к использованию земель
- граница учтенных земельных участков
- граница кадастрового квартала
- проектируемый газопровод
- существующий газопровод

Заявитель /А.Д.Ядрина/

Верно

59:03:0400138:82 кадастровый номер земельного участка

59:03:0400138 номер кадастрового квартала