


Схема предполагаемых к использованию земель или части земельного участка

Объект: Газопровод для транспортировки природного газа под давлением до 0.6 МПа включительно
 Местоположение: Пермский край, г. Березники, ул. Дачная, у дома 22

Площадь земель или части земельного участка, кв.м: 124

Категория земель: земли населенных пунктов

Вид разрешенного использования: для строительства газопровода

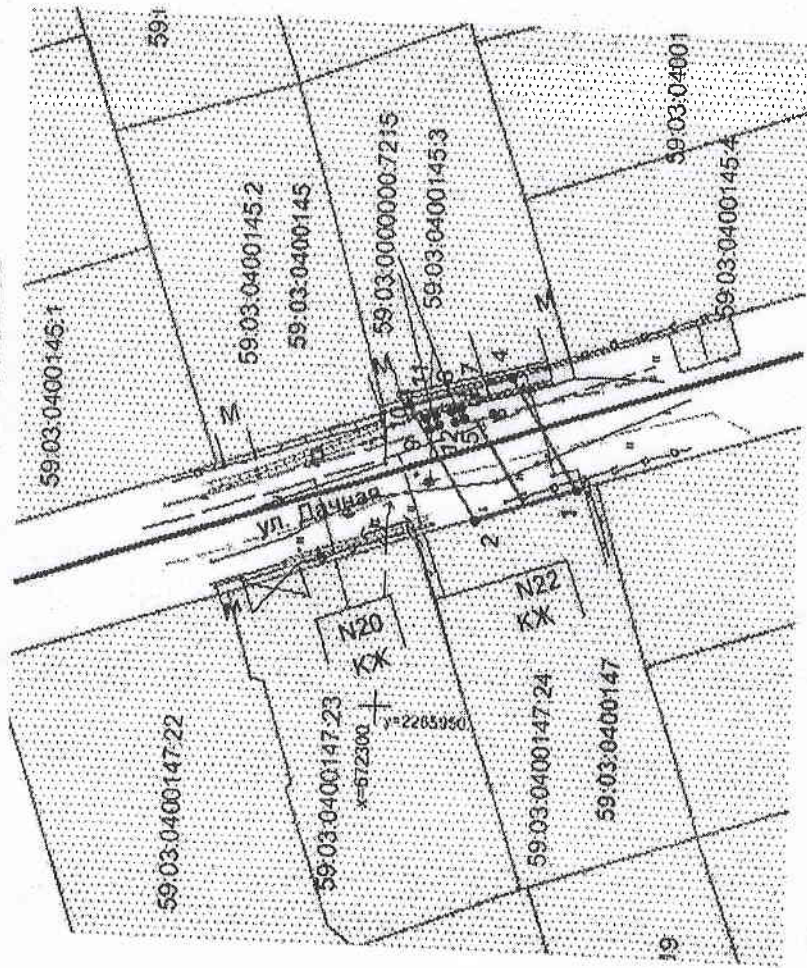

Обозначение характеристик точек границ	Координаты, м (МСК-59)	
	X	Y
1	672281,23	2265971,38
2	672290,98	2265968,11
3	672297,70	2265978,91
4	672287,83	2265981,97
5	672293,12	2265977,48
6	672293,48	2265978,43
7	672292,55	2265978,79
8	672292,19	2265977,86
9	672295,54	2265976,72
10	672295,90	2265977,65
11	672294,97	2265978,01
12	672294,61	2265977,08

Условные обозначения:

- _____ - граница предполагаемых к использованию земель;
- _____ - граница учтенных земельных участков;
- _____ - граница кадастрового квартала;
- _____ - проектируемый газопровод;
- _____ - существующий газопровод;
- _____ - обозначение кадастрового квартала;
- _____ - кадастровый номер земельного участка;

Масштаб 1:700

Описание формы земельных пользователей:

Л.1 до Л.2

Л.2 до Л.3

Л.3 до Л.4

1:1:50/100