

Схема предполагаемых к использованию земель или части земельного участка

Объект: газопровод для транспортировки природного газа под давлением до 0.6 Мпа включительно

Местоположение: Пермский край, Городской округ г.Березники, г.Усолье, ул. Максима Горького, в районе дома 19

Площадь земель или части земельного участка, кв.м.: 79


Категория земель: земли населённых пунктов

Вид разрешенного использования: для строительства газопровода

Обозначение характерных точек границ	Координаты (МСК-59), м	
	X	Y
1	675528,16	2257370,98
2	675528,83	2257370,59
3	675536,70	2257365,81
4	675540,91	2257372,57
5	675532,34	2257377,73

Описание границ смежных землепользователей:

- от т.1 до т.2 земли общего пользования
- от т.3 до т.1 земельный участок с кадастровым номером 59:37:0620203:26
- от т.2 до т.3 земельный участок с кадастровым номером 59:37:0620203:26

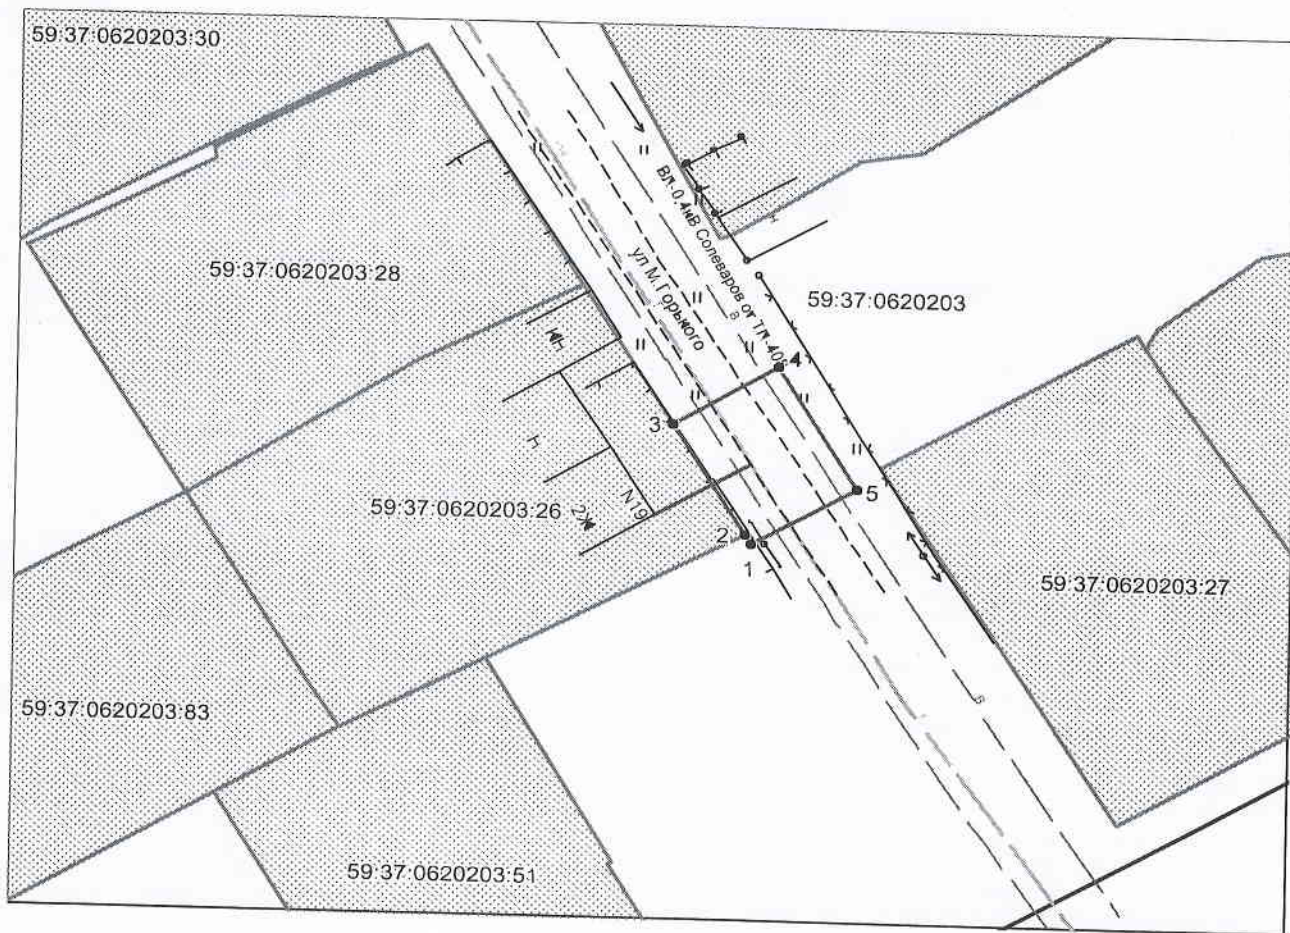

Масштаб 1:500

Условные обозначения:

- граница предполагаемых к использованию земель
- граница учтенных земельных участков
- граница кадастрового квартала
- проектируемый газопровод
- существующий газопровод
- 59:37:0620203:26 кадастровый номер земельного участка
- 59:37:0620203 номер кадастрового квартала

Заявитель  А.Д. Ядрин

Верно