

Схема предполагаемых к использованию земель или части земельного участка

Объект: газопровод для транспортировки природного газа под давлением до 0.6 Мпа включительно

Местоположение: Пермский край, г.о. город Березники, г. Усолье, ул. Ивачева, в районе дома 103а


Площадь земель или части земельного участка, кв.м.: **104**

Категория земель: земли населённых пунктов

Вид разрешенного использования: для строительства газопровода



Обозначение характерных точек границ	Координаты (МСК-59), м	
	X	Y
1	675708,93	2256845,46
2	675718,28	2256850,10
3	675713,84	2256859,06
4	675704,60	2256854,48

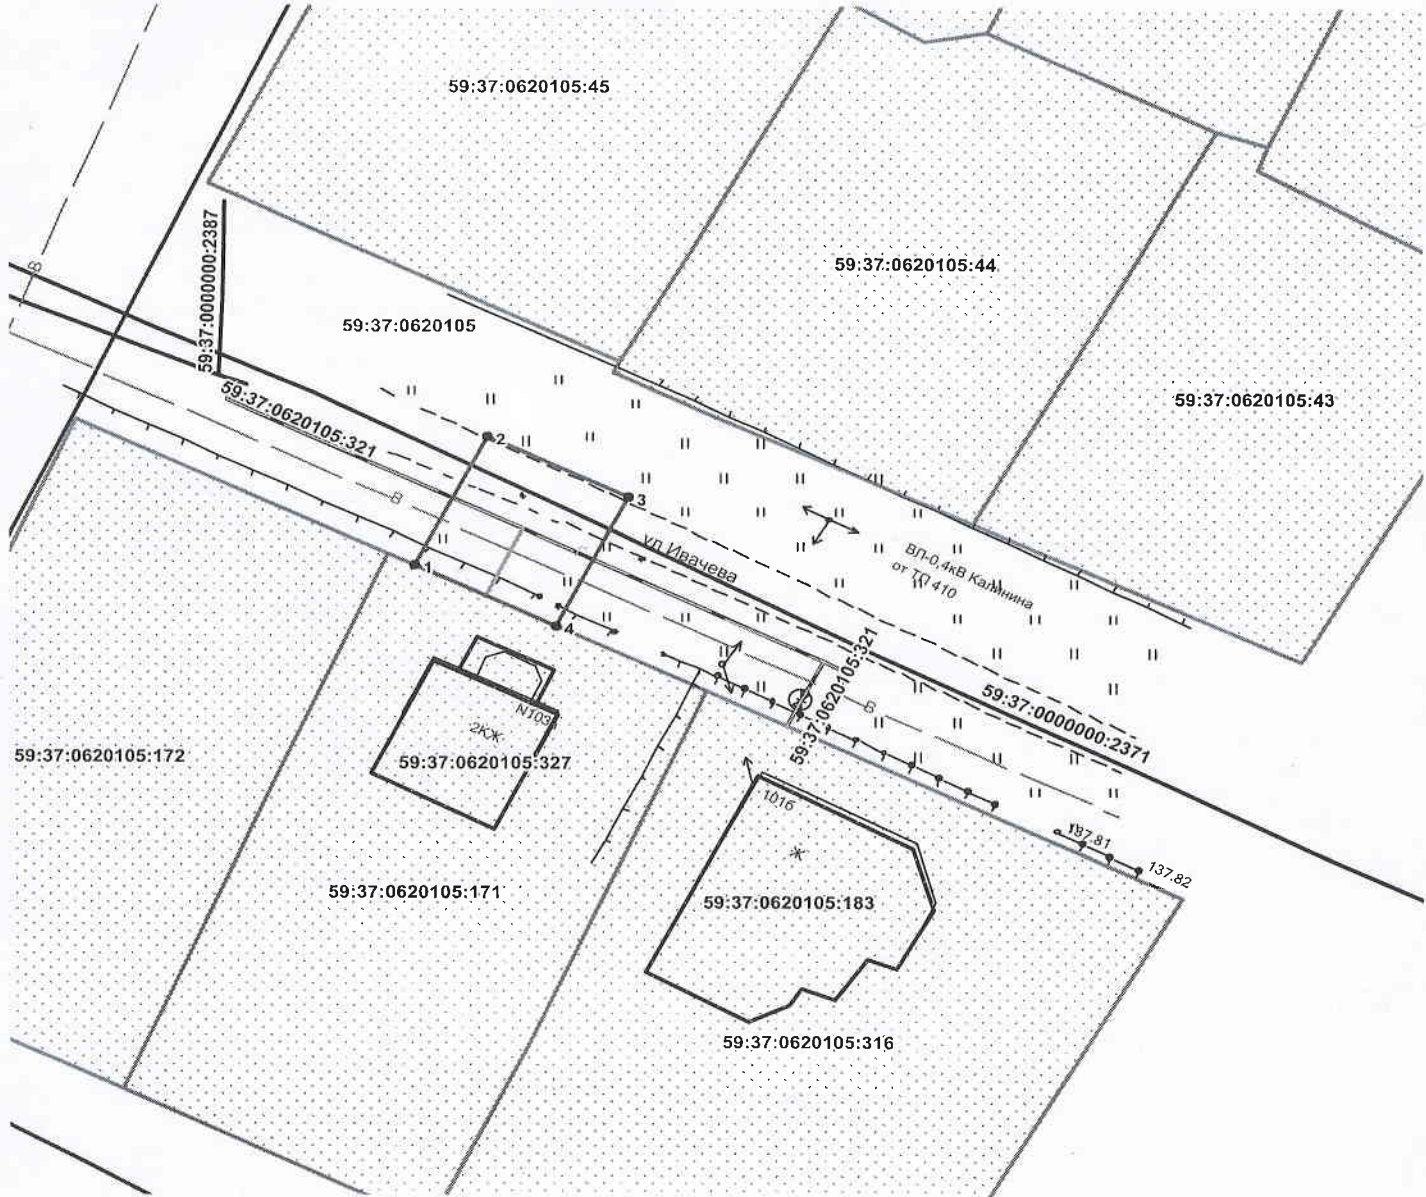

Описание границ смежных землепользователей:

от т.1 до т.4 земли общего пользования
от т.4 до т.1 земельный участок с кадастровым номером 59:37:0620105:171

Масштаб 1:500

Условные обозначения:

- граница предполагаемых к использованию земель
- граница учтенных земельных участков
- граница кадастрового квартала
- проектируемый газопровод
- существующий газопровод

Заявитель  /А.Д.Ядрина/

Верно

59:37:0620105:171 кадастровый номер земельного участка
59:37:0620105 номер кадастрового квартала