

Схема предполагаемых к использованию земель или части земельного участка


Объект: "Газопровод для транспортировки природного газа под давлением до 0,6 МПа включительно"

Местоположение: Парусный край, д. Усолье, ул. Пушкина, в районе дома 170

Площадь земель или части земельного участка, кв.м.: 549

Категория земель: земли населенных пунктов

Вид разрешенного использования: для строительства газопровода

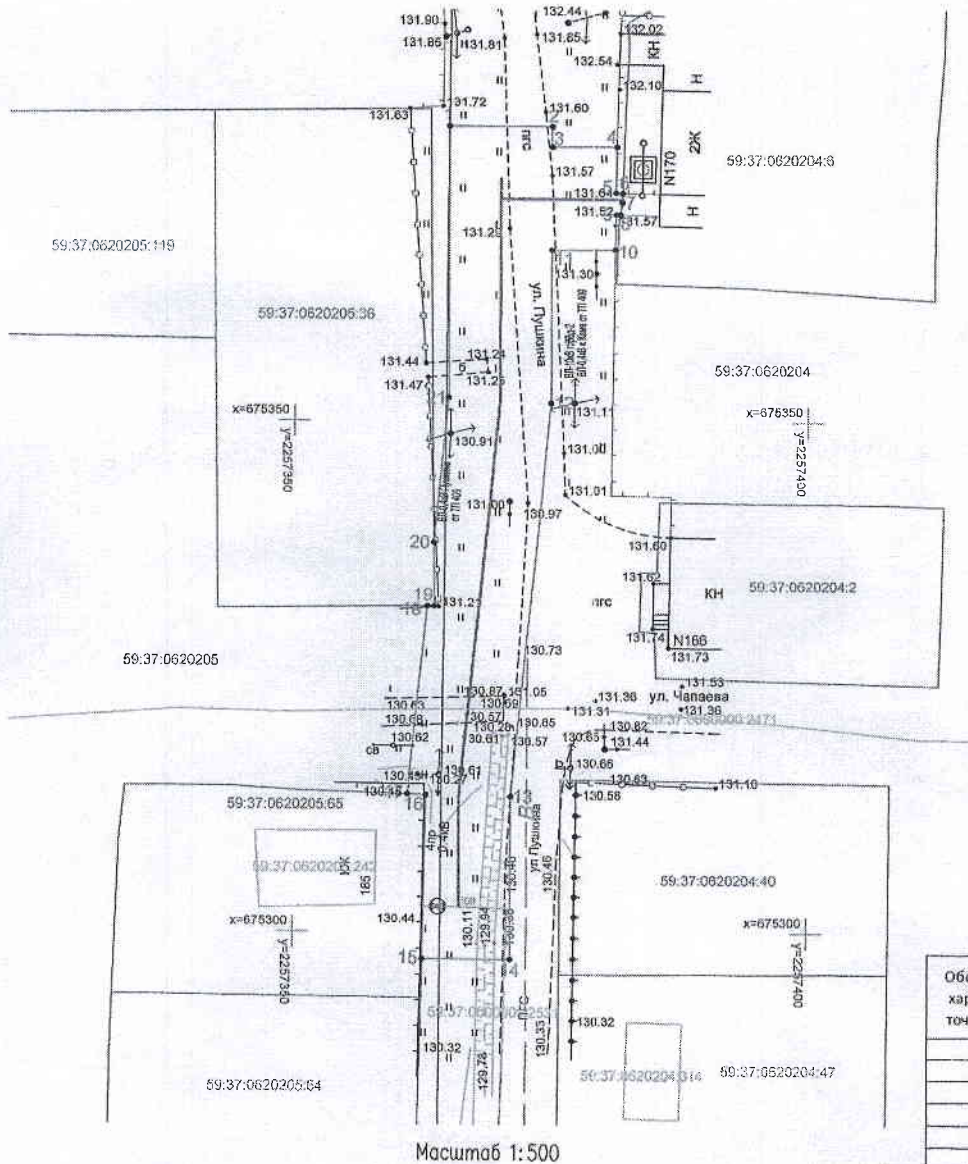

Масштаб 1:500

Каталог координат


Обозначение характерных точек границ	Каталог координат, м (МСК-59)	
	X	Y
1	675378.69	2257364.84
2	675378.69	2257374.86
3	675376.73	2257374.86
4	675376.75	2257381.17
5	675372.34	2257381.07
6	675372.33	2257381.74
7	675371.44	2257381.71
8	675370.27	2257381.49
9	675370.28	2257381.11
10	675366.77	2257381.06
11	675366.73	2257374.85
12	675351.86	2257374.86
13	675313.29	2257371.06
14	675297.47	2257371.04
15	675297.47	2257362.52
16	675313.43	2257362.84
17	675313.49	2257361.04
18	675331.85	2257362.85
19	675331.86	2257363.53
20	675338.22	2257363.46
21	675352.35	2257364.86
1	675378.69	2257364.84

Описание границ смежных землепользователей:

- от 1 точки до 6 точки – муниципальная собственность;
- от 6 точки до 8 точки – земельный участок с кадастровым номером 59:37:0620204:6;
- от 8 точки до 15 точки – муниципальная собственность;
- от 15 точки до 17 точки – земельный участок с кадастровым номером 59:37:0620205:65;
- от 17 точки до 18 точки – муниципальная собственность;
- от 18 точки до 20 точки – земельный участок с кадастровым номером 59:37:0620205:36;
- от 20 точки до 1 точки – муниципальная собственность

Условные обозначения:

* 1	Характерная точка границ, сведения о которой позволяют однозначно определить ее на местности
—	Границы земельных участков, установленные (упомянутые) при проведении кадастровых работ, отражающиеся в масштабе
—	Существующий газопровод
—	Проектируемый газопровод
—	Граница земельного участка, сведения о котором содержится в ЕГРН
59:37:0620205:34	Обозначение кадастрового номера земельного участка
—	Граница кадастрового квартала
59:37:0620205	Обозначение кадастрового квартала
—	Граница объекта капитального строительства
59:37:0620205:34	Обозначение кадастрового номера объекта капитального строительства

Завителем  / А.Д. Ярина
(подпись, расшифровка подписи)
МП
(для юридических лиц и индивидуальных предпринимателей)

Верно