


Схема предполагаемых к использованию земель или части земельного участка

Объект: газопровод для транспортировки природного газа под давлением до 0,6 МПа включительно
 Местоположение: Пермский край, городской округ г. Березники, г. Усолье, ул. М. Горького, у дома 54
 Площадь земель или части земельного участка, кв.м: 353
 Категория земель: земли населенных пунктов

Вид разрешенного использования: для строительства газопровода

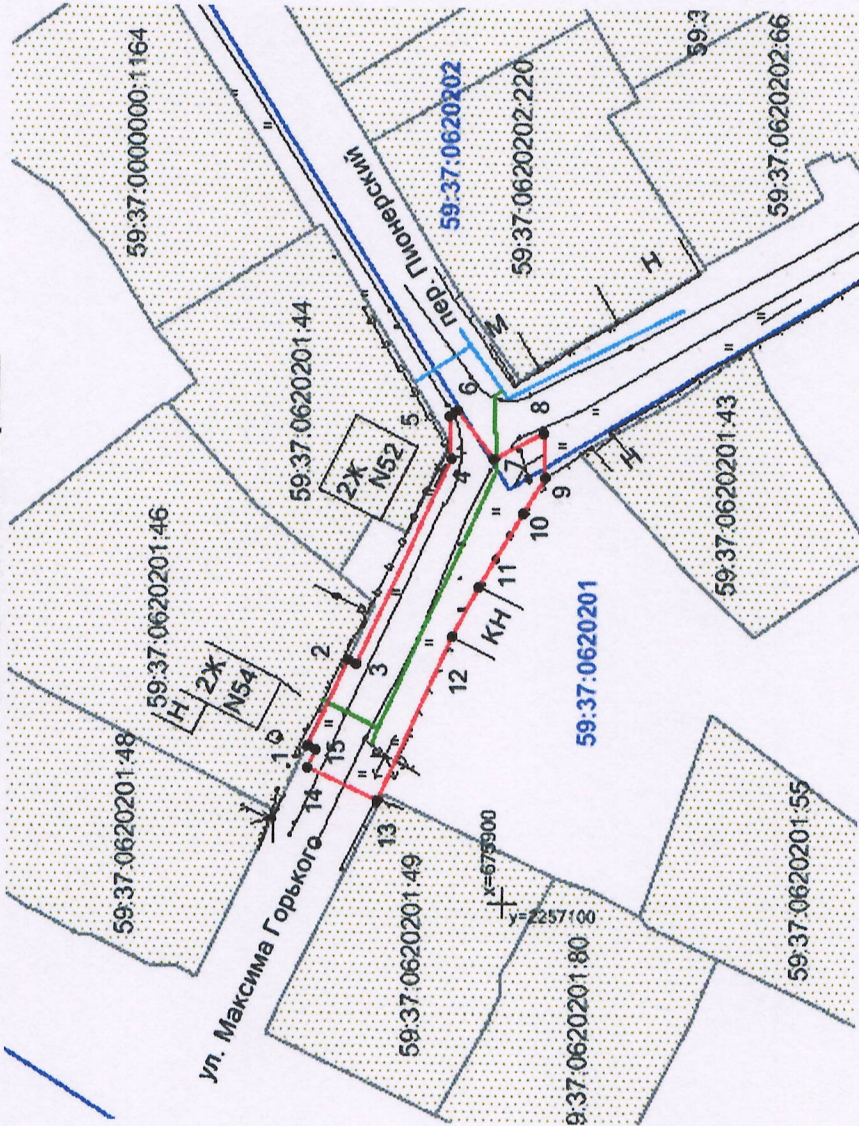

Масштаб 1:800

Описание границ смежных землепользователей:
 от т.1 до т.2 - граница участка с кадастровым № 59:37:0620201:46
 от т.2 до т.1 - земли общего пользования

Обозначение характерных точек границ	Координаты, м (МСК-59)	
	X	Y
1	675920,75	2257116,43
2	675916,51	2257125,49
3	675915,68	2257125,10
4	675905,60	2257146,88
5	675905,90	2257151,35
6	675904,96	2257151,98
7	675901,33	2257146,92
8	675896,02	2257149,61
9	675895,67	2257145,03
10	675898,07	2257141,15
11	675902,77	2257133,36
12	675905,48	2257127,98
13	675913,27	2257110,68
14	675920,62	2257114,09
15	675919,79	2257115,98

Условные обозначения:

- граница предлагаемых к использованию земель;
- граница учтенных земельных участков;
- граница кадастрового квартала;
- проектируемый газопровод;
- существующий газопровод;
- обозначение кадастрового квартала;
- 59:37:0620201
- 59:37:0620201:46

Заявитель А.Д.Юрина Верно