

Схема предполагаемых к использованию земель или части земельного участка

Объект: газопровод для транспортировки природного газа под давлением до 0.6 Мпа включительно

Местоположение: Пермский край, г.о. город Березники, г. Усолье, ул. Энгельса, в районе дома 25

Площадь земель или части земельного участка, кв.м.: **380**


Категория земель: земли населённых пунктов

Вид разрешенного использования: для строительства газопровода



Обозначение характерных точек границ	Координаты (МСК-59), м	
	X	Y
1	675531,04	2257117,33
2	675531,65	2257118,24
3	675553,66	2257104,73
4	675553,27	2257104,11
5	675560,56	2257099,60
6	675561,79	2257098,88
7	675565,85	2257105,36
8	675562,84	2257107,28

Обозначение характерных точек границ	Координаты (МСК-59), м	
	X	Y
9	675558,44	2257110,91
10	675547,81	2257117,09
11	675545,59	2257118,60
12	675542,71	2257120,72
13	675532,31	2257127,41
14	675533,27	2257128,98
15	675528,68	2257131,80
16	675522,67	2257122,79

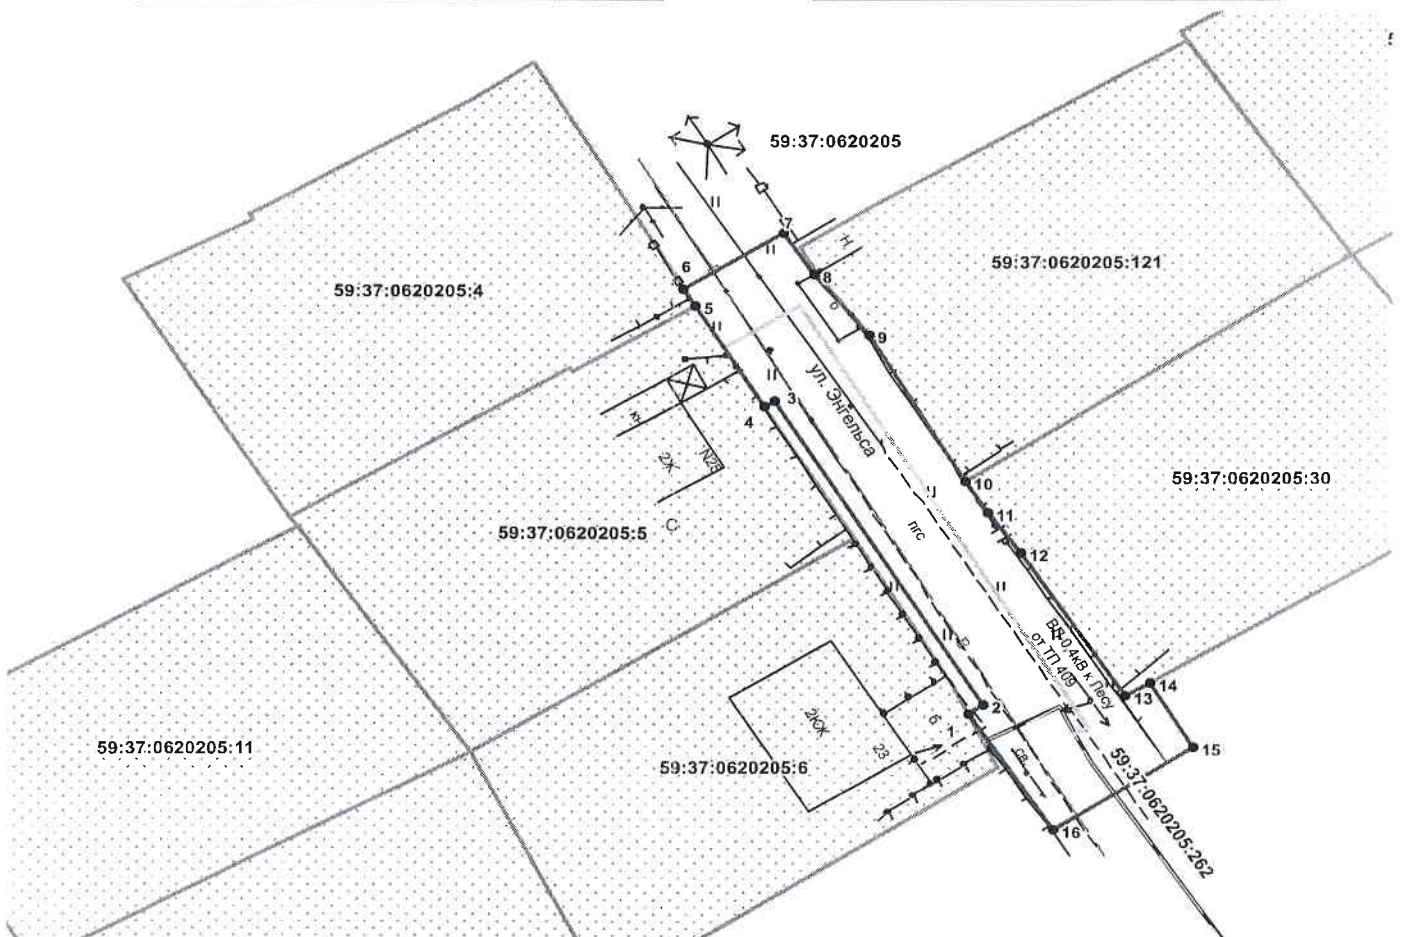

Описание границ смежных землепользователей:

- т.1 земельный участок с кадастровым номером 59:37:0620205:6
- от т.1 до т.4,
- от т.6 до т.9,
- от т.14 до т.1
- земли общего пользования
- от т.4 до т.5 земельный участок с кадастровым номером 59:37:0620205:5
- от т.5 до т.6 земельный участок с кадастровым номером 59:37:0620205:4
- от т.9 до т.10 земельный участок с кадастровым номером 59:37:0620205:121
- от т.10 до т.14 земельный участок с кадастровым номером 59:37:0620205:30

Масштаб 1:500

Условные обозначения:

- граница предполагаемых к использованию земель
- граница учтенных земельных участков
- граница кадастрового квартала
- проектируемый газопровод
- существующий газопровод

Заявитель /А.Д.Ядрина/

Верно

59:37:0620205:5 кадастровый номер земельного участка
59:37:0620205 номер кадастрового квартала