


## Схема предполагаемых к использованию земель или части земельного участка

Объект: газопровод для транспортировки природного газа под давлением до 0.6 Мпа включительно  
 Местоположение: Пермский край, г.о. город Березники, г. Усолье, ул. Свердлова, в районе дома 55  
 Площадь земель или части земельного участка, кв.м.: 94  
 Категория земель: земли населённых пунктов  
 Вид разрешенного использования: для строительства газопровода

Обозначение характерных точек границ	Координаты (МСК-59), м	
	X	Y
1	675256,35	2257209,55
2	675246,85	2257209,56
3	675247,11	2257199,56
4	675256,48	2257199,55

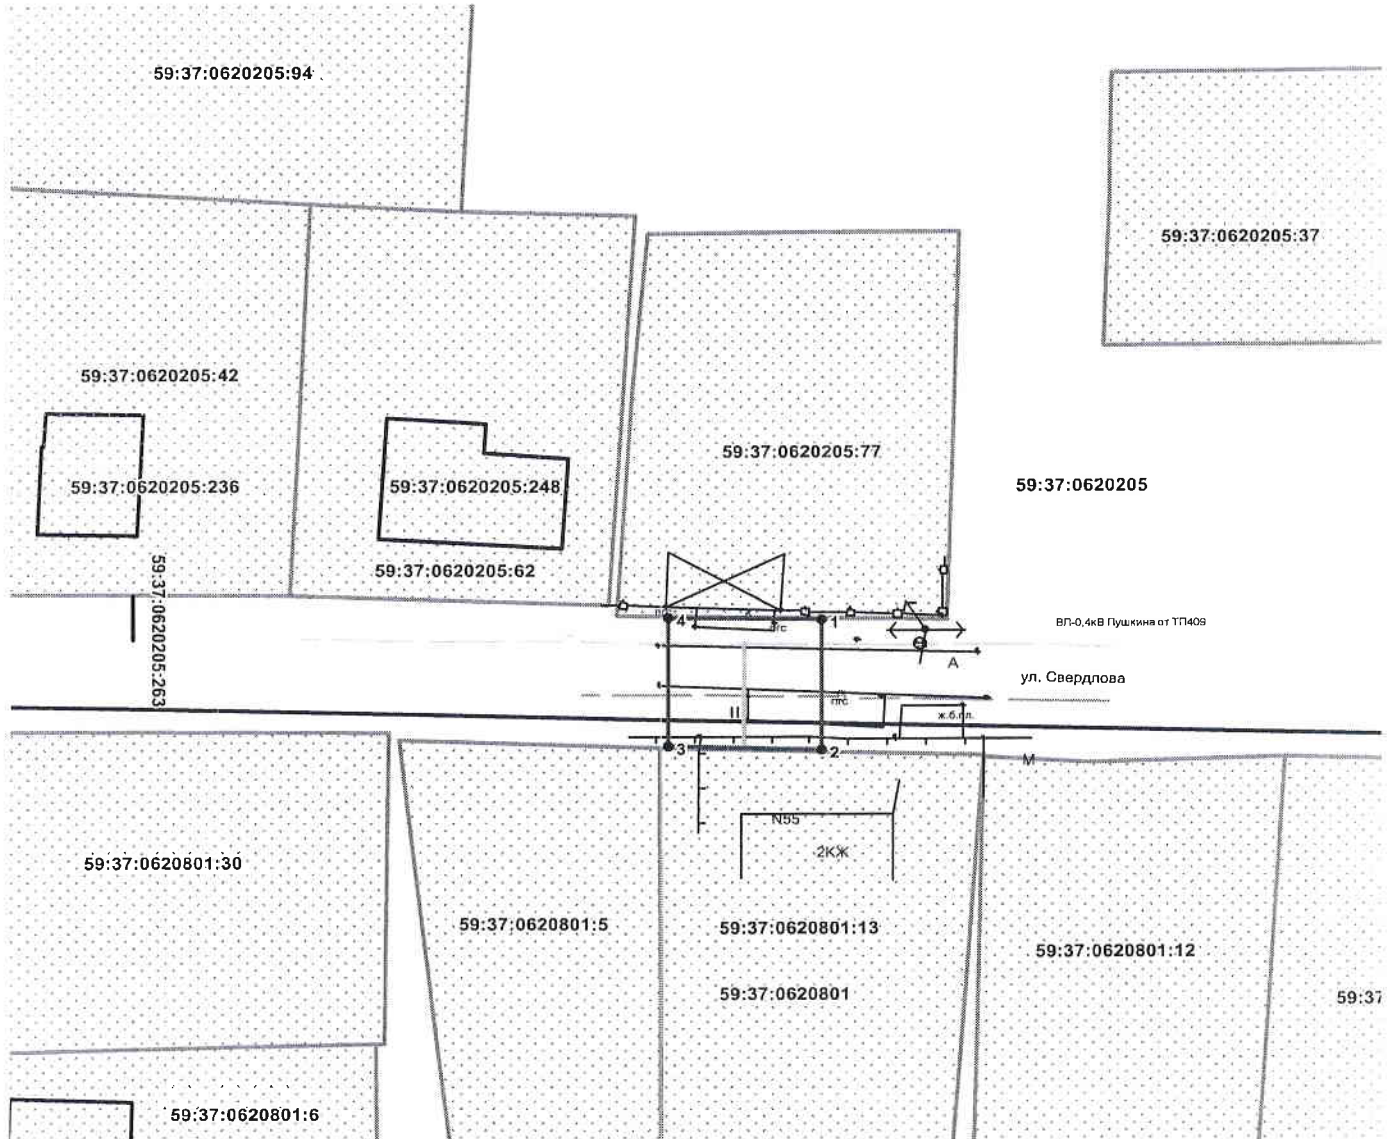

### Описание границ смежных землепользователей:

- от т.1 до т.2, земли общего пользования
- от т.3 до т.4
- от т.2 до т.3 земельный участок с кадастровым номером 59:37:0620801:13
- от т.4 до т.1 земельный участок с кадастровым номером 59:37:0620205:77

Масштаб 1:500

### Условные обозначения:

- граница предполагаемых к использованию земель
- граница учтенных земельных участков
- граница кадастрового квартала
- проектируемый газопровод
- существующий газопровод

Заявитель  /А.Д.Ядрина/

Верно

59:37:0620801:13 кадастровый номер земельного участка  
 59:37:0620205 номер кадастрового квартала