

Схема предполагаемых к использованию земель или части земельного участка


Объект: газопровод для транспортировки природного газа под давлением до 0,6 Мпа включительно

Местоположение: Пермский край, Г.о. Город Березники, г. Березники, ул. Маяковского, у дома 142

Площадь земель или части земельного участка, кв.м: 107

Категория земель: земли населенных пунктов

Вид разрешенного использования: для строительства газопровода

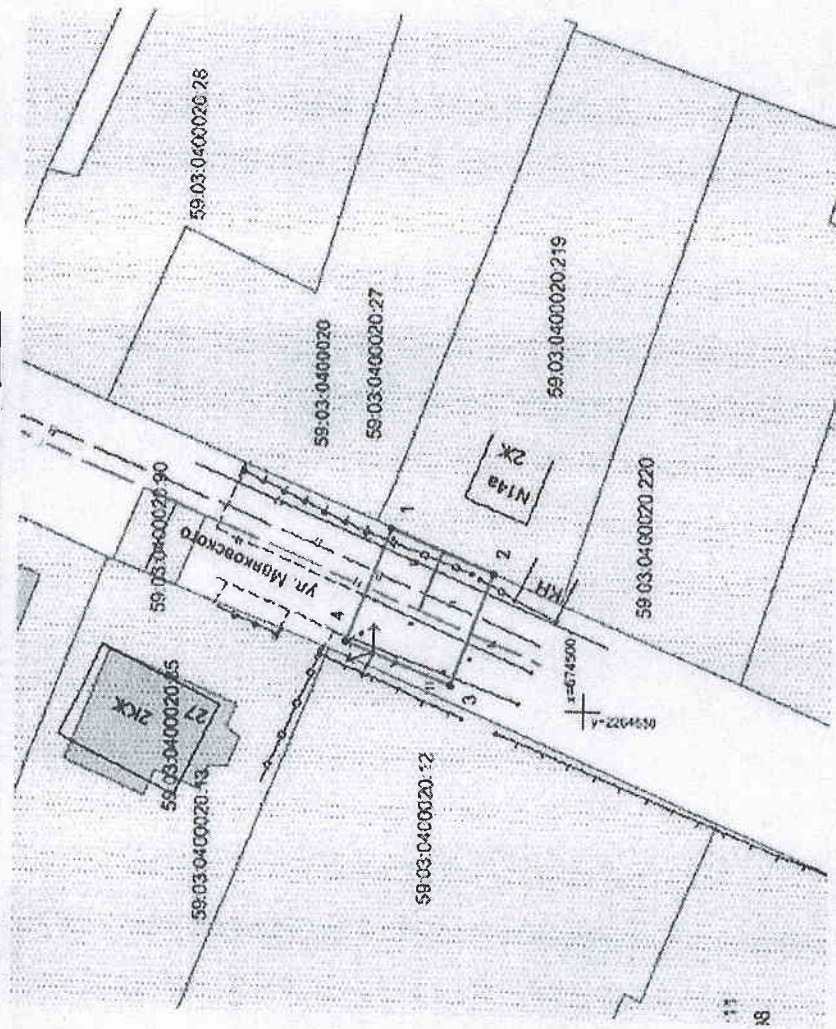

Масштаб 1:500

Описание границ смежных землепользователей:

- от т.1 до т.2
- от т.2 до т.1

Обозначение характерных точек Границ	Координаты, м (МСК-59)	
	X	Y
1	674517,34	2264665,75
2	674508,11	2264661,89
3	674511,91	2264652,00
4	674521,24	2264655,59

Условные обозначения:

- _____ - граница предполагаемых к использованию земель;
- _____ - граница учтенных земельных участков;
- _____ - граница кадастрового квартала;
- _____ - проектируемый газопровод;
- _____ - существующий газопровод;
- _____ - обозначение кадастрового квартала;
- _____ - кадастровый номер земельного участка;

Заявитель

И.Д.Ядрин

И.Д.Ядрин

Верно