

Схема предполагаемых к использованию земель или части земельного участка


Объект: Газопровод для транспортировки природного газа под давлением до 0.6 МПа включительно
 Местоположение: Черский край, Городской округ г. Березники, г. Березники, ул. Луначарского, в районе дома 4
 Площадь земель или части земельного участка, кв. м.: 946
 Категория земель: Земли населённых пунктов
 Вид разрешенного использования: для строительства газопровода

Обозначение характерных точек границ	Координаты (МСК-59), м	
	X	Y
1	674440.43	2267089.25
2	674437.23	2267089.28
3	674430.43	2267089.33
4	674430.33	2267076.35
5	674437.80	2267076.27
6	674458.32	2267076.09
7	674458.31	2267074.05
8	674466.90	2267073.90
9	674467.25	2267100.06
10	674471.00	2267100.09
11	674472.72	2267135.20
12	674472.73	2267136.60
13	674458.73	2267136.47
14	674458.66	2267124.67
15	674462.19	2267124.61
16	674461.48	2267110.01
17	674458.56	2267109.99
18	674458.43	2267091.50
19	674457.37	2267089.13
20	674457.11	2267089.09
21	674457.04	2267084.08
22	674440.39	2267084.37

Описание границ смежных землепользователей:
 от т.1 до т.2 земельный участок с кадастровым номером 59:03:0400065:6
 от т.2 до т.3 земельный участок с кадастровым номером 59:03:0400065:22
 от т.3 до т.4 земли общего пользования
 от т.7 до т.11 земельный участок с кадастровым номером 59:03:0400065:4
 от т.12 до т.13 земельный участок с кадастровым номером 59:03:0400065:2
 от т.20 до т.1 земельный участок с кадастровым номером 59:03:0400065:2
 от т.4 до т.5 земельный участок с кадастровым номером 59:03:0400065:4
 от т.5 до т.7 земельный участок с кадастровым номером 59:03:0400065:2
 от т.11 до т.12 земельный участок с кадастровым номером 59:03:0400062:12
 от т.13 до т.14 земельный участок с кадастровым номером 59:03:0400065:21
 от т.17 до т.20 земельный участок с кадастровым номером 59:03:0400065:6

Условные обозначения:

- граница предполагаемых к использованию земель
 - граница учтенных земельных участков
 - граница кадастрового квартала
 - проектируемый газопровод
- 59:03:0400065 кадастровый номер земельного участка
 59:03:0400065:22 номер кадастрового квартала

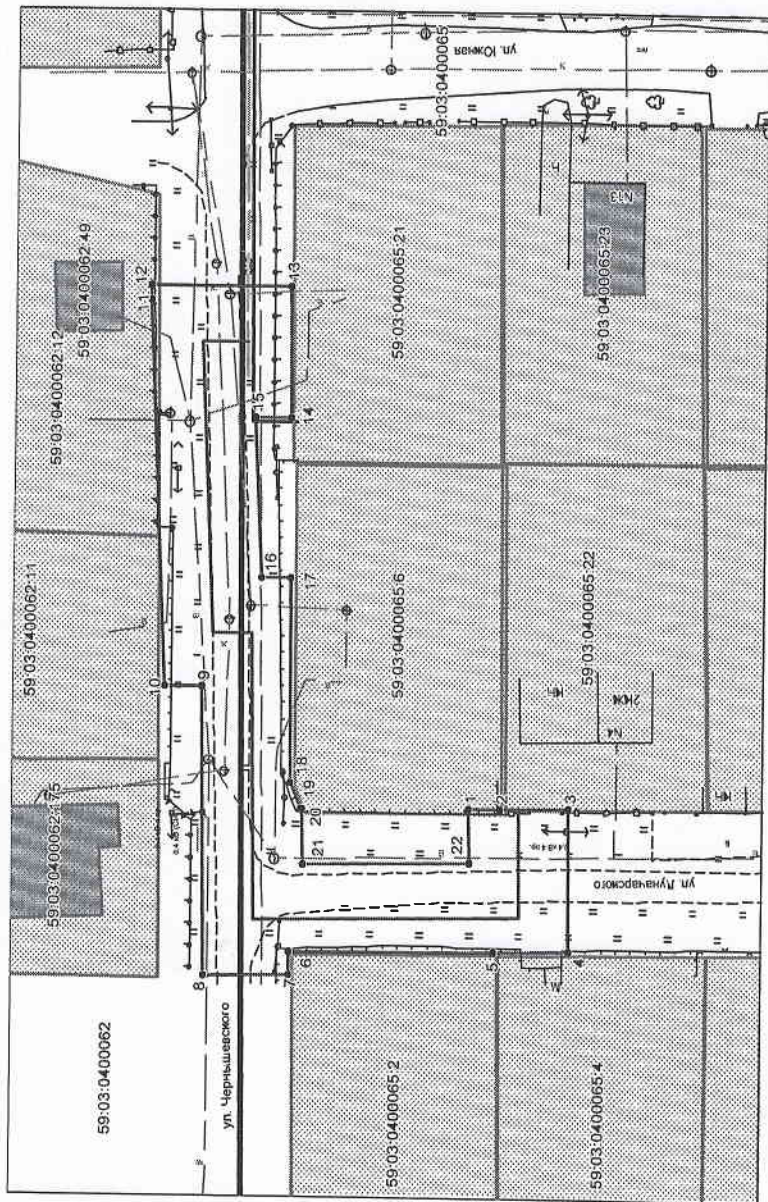

Заявитель: А.Д. Ядрина
 Верно

Масштаб 1:500