

Схема предполагаемых к использованию земель или части земельного участка


Объект: "Газопровод для транспортировки природного газа под давлением до 0,6 МПа включительно"

Местоположение: Пермский край, г. Березники (подключение в районе дома 14 по ул. Ломоносова)

Площадь земель или части земельного участка, кв.м.: 27

Категория земель: земли населенных пунктов

Вид разрешенного использования: для строительства газопровода

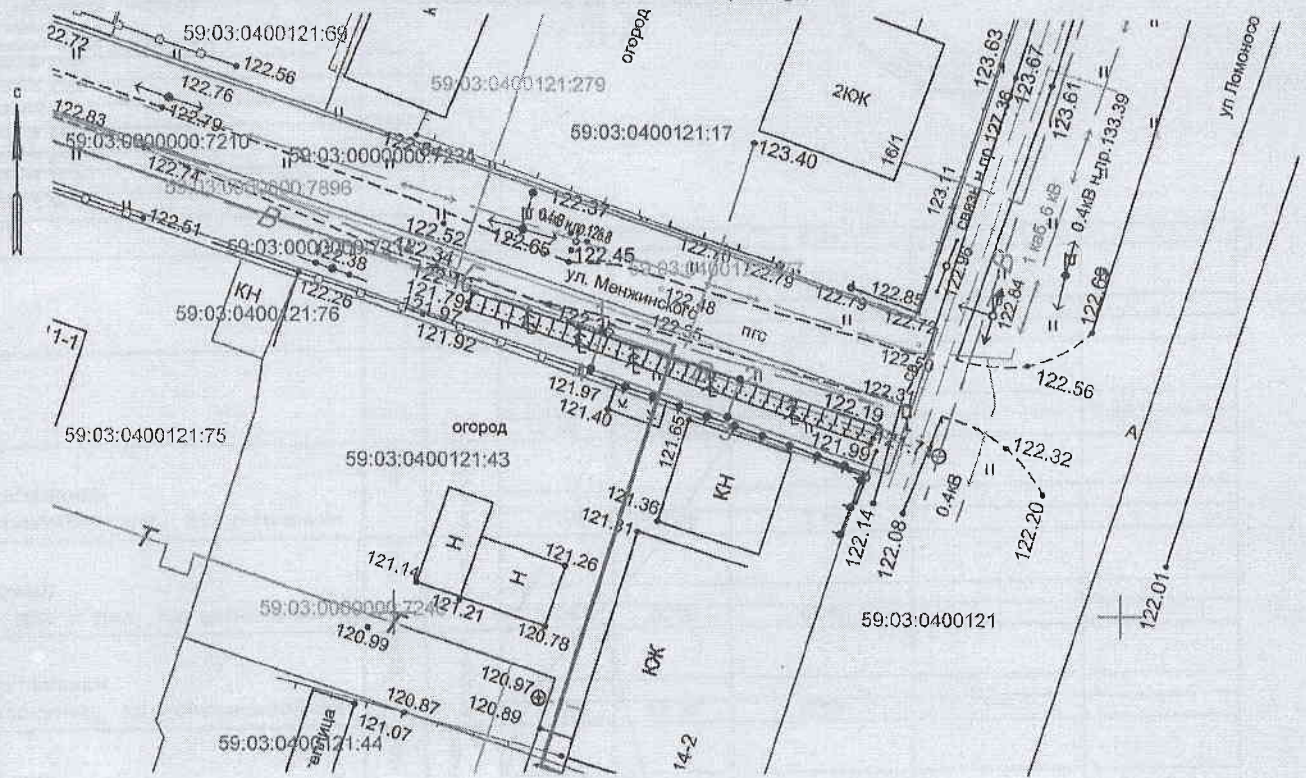

Масштаб 1:500

Каталог координат

Обозначение характерных точек границ	Каталог координат, м (МСК-59)	
	X	Y
1	672219.41	2264914.41
2	672216.19	2264923.88
3	672213.58	2264923.04
4	672216.81	2264913.57
1	672219.41	2264914.41

Описание границ смежных землепользователей:

от 1 точки до 2 точки — земельный участок с кадастровым номером 59:03:0000000:7210;

от 2 точки до 3 точки — земельный участок с кадастровым номером 59:03:0000000:7234;

от 3 точки до 4 точки — муниципальная собственность;

от 4 точки до 1 точки — земельный участок с кадастровым номером 59:03:0000000:7234

Условные обозначения:

• 1	Характерная точка границы, сведения о которой позволяют однозначно определить ее на местности
—	Границы земельных участков, установленные (уточненные) при проведении кадастровых работ, отражающиеся в масштабе
—	Проектируемый газопровод
—	Граница земельного участка, сведения о которой содержатся в ЕГРН
59:03:0400121:43	Обозначение кадастрового номера земельного участка
—	Граница кадастрового квартала
59:03:0400121	Обозначение кадастрового квартала
—	Граница объекта капитального строительства
59:03:0400143:44	Обозначение кадастрового номера объекта капитального строительства

Заявитель:

*(подпись)*  
/ А.Д. Ярина  
(подпись, расшифровка подписи)

МП  
(для юридических лиц  
и индивидуальных предпринимателей)

Верно