

Схема предполагаемых к использованию земель или части земельного участка


Объект: газопровод для транспортировки природного газа под давлением до 0,6 Мпа включительно

Местоположение: Пермский край, г. Березники, ул. Карла Маркса, у дома 91

Площадь земель или части земельного участка, кв.м: 118

Категория земель: земли населенных пунктов

Вид разрешенного использования: для строительства газопровода

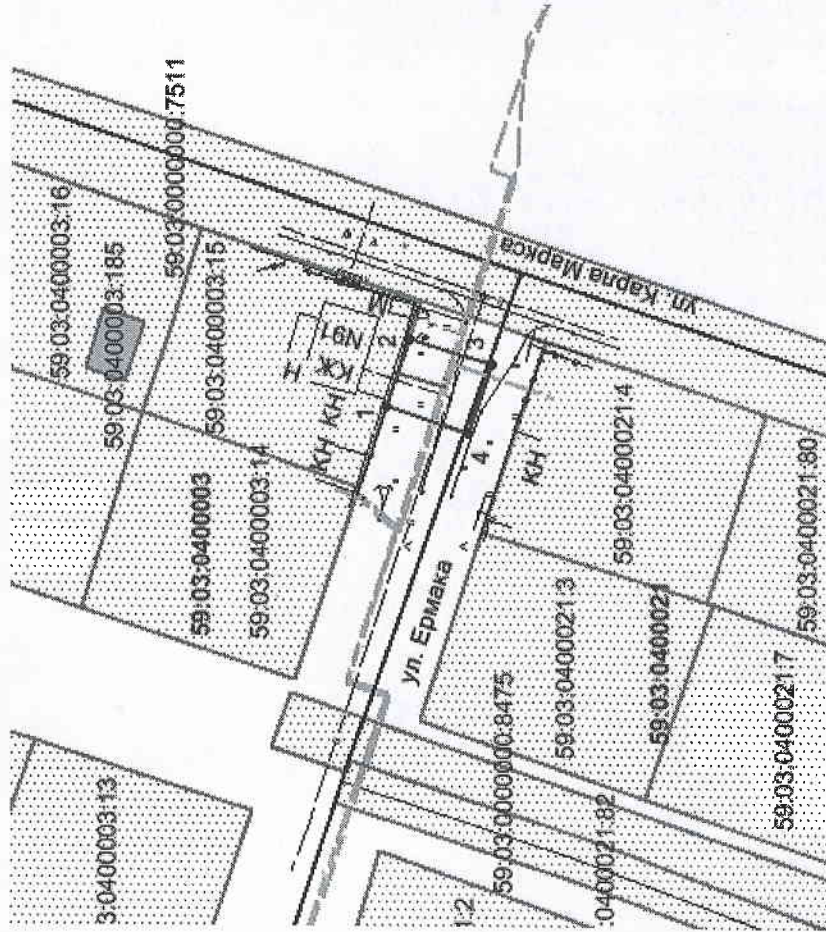

Масштаб 1:1000

Описание границ смежных землепользователей:

- граница участка с кадастровым № 59:03:0400003:15
- земли общего пользования

Обозначение характеристик точек границ	Координаты, м (МСК-59)	
	X	Y
1	674678,05	2264908,40
2	674674,88	2264917,89
3	674663,69	2264914,36
4	674666,69	2264904,83

Условные обозначения:

- граница предполагаемых к использованию земель ;
- граница учтенных земельных участков;
- граница кадастрового квартала;
- проектируемый газопровод;
- существующий газопровод;
- обозначение кадастрового квартала;
- кадастровый номер земельного участка;

Заявитель А.Д. Ядрина/

Верно