

Схема предполагаемых к использованию земель или части земельного участка


Объект: "Газопровод для транспортировки природного газа под давлением до 0,6 МПа включительно"

Местоположение: Пермский край, г. Березники, ул. Манжинского, 3,4,5,6,8,9,10,11,12; ул. Льва Толстого, 12,14; ул. Ломоносова, 12,14,16,18; ул. Степанова, 31,31а,33,35,37,39; ул. Октябрьская, 4,8,16,18,20 (подключение в районе дома 14 по ул. Ломоносова)

Площадь земель или части земельного участка, кв.м.: 20

Категория земель: земли населенных пунктов

Вид разрешенного использования: для строительства газопровода

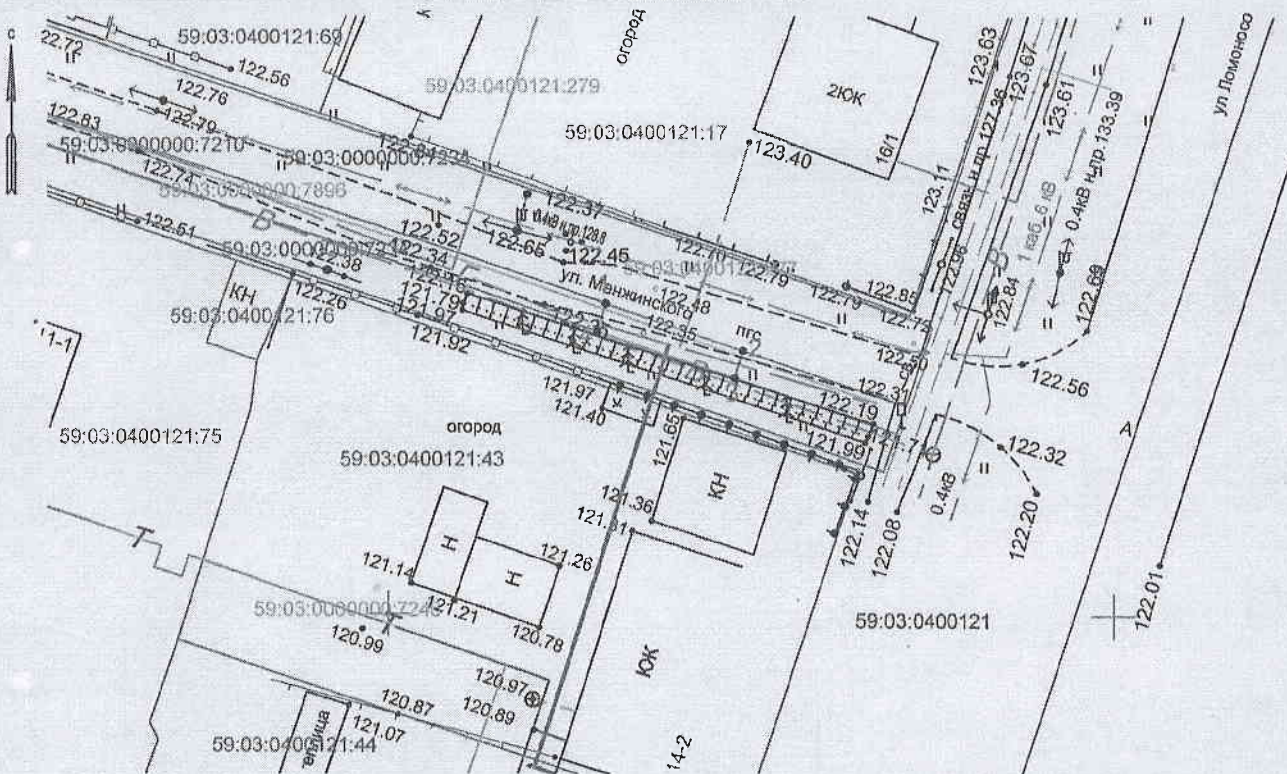

Масштаб 1:500

Каталог координат

Обозначение характерных точек границ	Каталог координат, м (МСК-59)	
	X	Y
1	672221.31	2264915.02
2	672218.09	2264924.48
3	672216.19	2264923.88
4	672219.41	2264914.41
1	672221.31	2264915.02

Описание границ смежных землепользователей:

от 1 точки до 2 точки — земельный участок с кадастровым номером 59:03:0000000:7234;

от 2 точки до 3 точки — земельный участок с кадастровым номером 59:03:0000000:7210;

от 3 точки до 4 точки — земельный участок с кадастровым номером 59:03:0000000:7234;

от 4 точки до 1 точки — земельный участок с кадастровым номером 59:03:0000000:7210

Условные обозначения:

	Характерная точка границы, сведения о которой позволяют однозначно определить ее на местности
	Границы земельных участков, установленные (уточненные) при проведении кадастровых работ, отражающиеся в масштабе
	Проектируемый газопровод
	Граница земельного участка, сведения о которой содержатся в ЕГРН
	Обозначение кадастрового номера земельного участка
	Граница кадастрового квартала
	Обозначение кадастрового квартала
	Граница объекта капитального строительства
	Обозначение кадастрового номера объекта капитального строительства

Заявитель:

/ А.Д. Ядрина
(подпись, расшифровка подписи)

МП
(для юридических лиц
и индивидуальных предпринимателей)

Верно