

Схема предполагаемых к использованию земель или части земельного участка

Объект: газопровод для транспортировки природного газа под давлением до 0.6 Мпа включительно

Местоположение: Пермский край, Городской округ г.Березники, г.Березники, ул.Дедюхинская, в районе дома 10

Площадь земель или части земельного участка, кв.м.: **145**

Категория земель: земли населённых пунктов

Вид разрешенного использования: для строительства газопровода


Обозначение характерных точек границ	Координаты (МСК-59), м	
	Х	У
1	675590,05	2266650,76
2	675581,62	2266656,13
3	675573,76	2266643,89
4	675582,25	2266638,50

Описание границ смежных землепользователей:

от т.1 до т.2 земельный участок с кадастровым номером
59:03:0400016:91

от т.2 до т.3
от т.4 до т.1 земли общего пользования

от т.3 до т.4 земельный участок с кадастровым номером
59:03:0400015:10

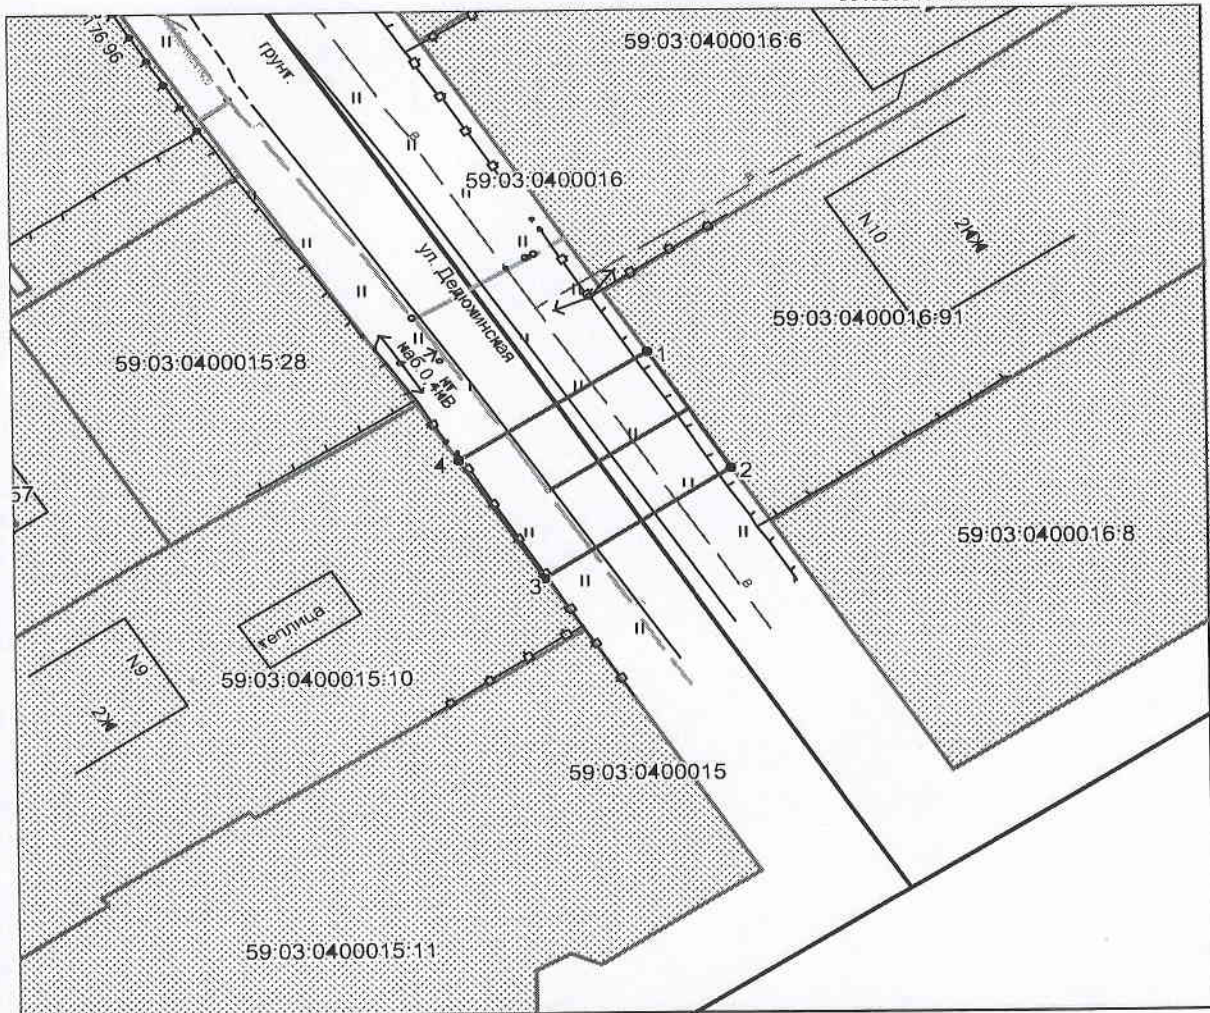

Масштаб 1:500

Условные обозначения:

- граница предполагаемых к использованию земель
- граница учтенных земельных участков
- граница кадастрового квартала
- проектируемый газопровод
- существующий газопровод
- 59:03:0400016:91 кадастровый номер земельного участка
- 59:03:0400016 номер кадастрового квартала

Заявитель  А.Д. Ядрина/

Верно