


Кадастровый номер

Определение земельного участка

640502

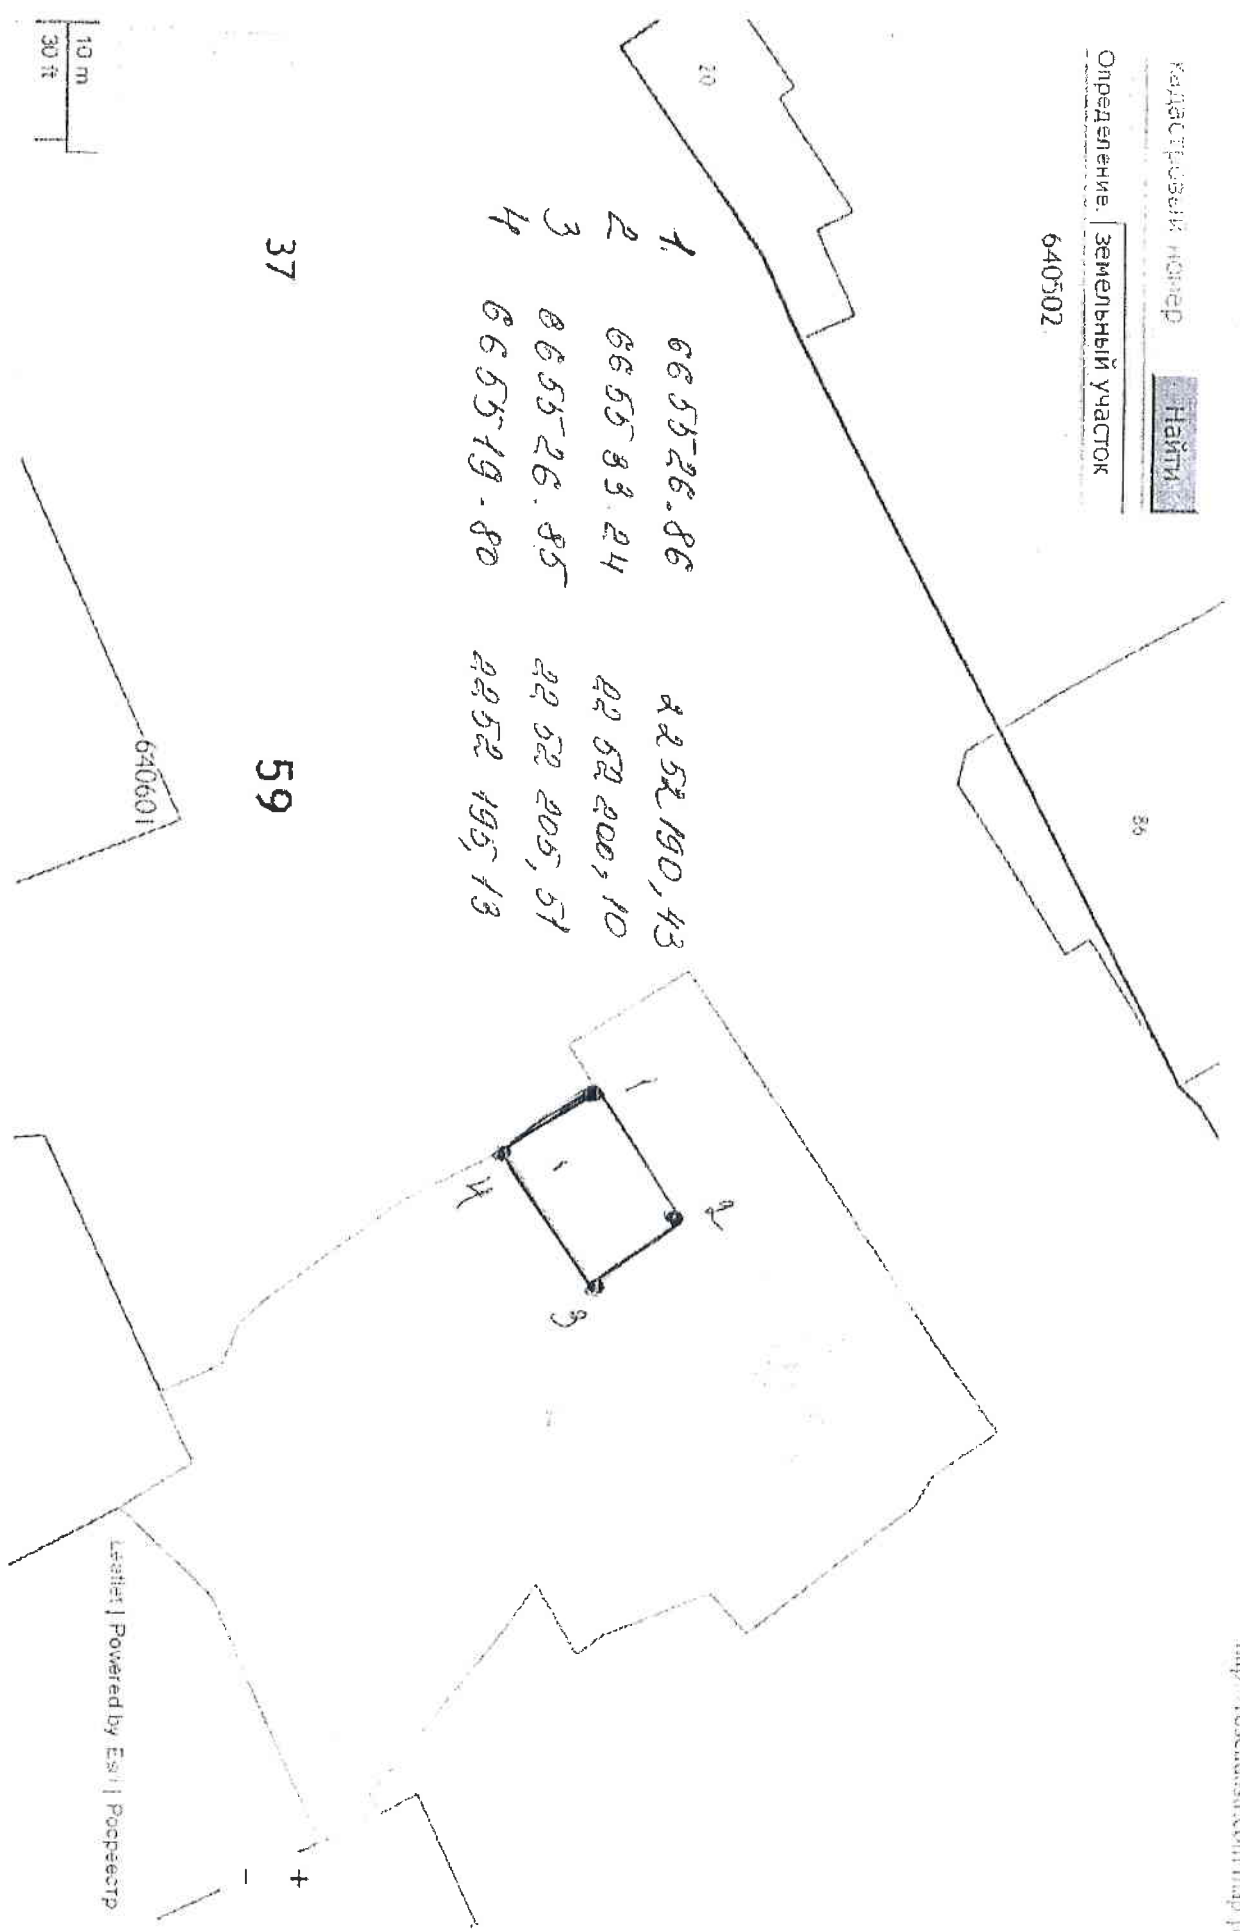

Районы

- Бардымский район (/mur/permskij-kraj/baridumskij-rajon)
- Березовский район (/mur/permskij-

Города

- г. Александровск (/mur/permskij-kraj/aleksandrovsk)
- г. Березники (/mur/permskij-

Схема предполагаемых к использованию земель или части земельного участка

Объект: общественный туалет нестационарного типа

Местоположение: Пермский край, муниципальное образование "Город Березники", пос. Орд, ул. 1 мая район дома 37  
(согласно сведениям государственного кадастра недвижимости)

Площадь земель или части земельного участка, кв. м: 25

Категория земель: \_\_\_\_\_  
(при наличии)

Вид разрешенного использования: \_\_\_\_\_  
(при наличии)

Каталог координат, система МСК-59		
N точки границы	X	Y
1	665526,86	2252190,43
2	665533,24	2252200,10
3	665526,85	2252205,51
4	665519,80	2252195,13

Описание границ смежных землепользователей:

от 1 точки до 2 точки, от 2 точки до 3 точки, от 3 точки до 4 точки - земельный участок 59:37:0640601:94

Условные обозначения:

--

1:2000  
Масштаб

Заявитель:

Кычанова Галина Михайловна директор МКУ «Служба благоустройства г. Березники»

(подпись, расшифровка подписи)

Верно

(для юридических лиц и индивидуальных предпринимателей)

