

Схема предполагаемых к использованию земель или части земельного участка


Объект: Газопровод для транспортировки природного газа под давлением до 0,6 МПа включительно

Местоположение: Пермский край, г.о. г. Березники, п. Орел, ул. Камовая, у дома 15а

Площадь земель или части земельного участка, кв.м: 1612

Категория земель: земли населенных пунктов

Вид разрешенного использования: для строительства газопровода

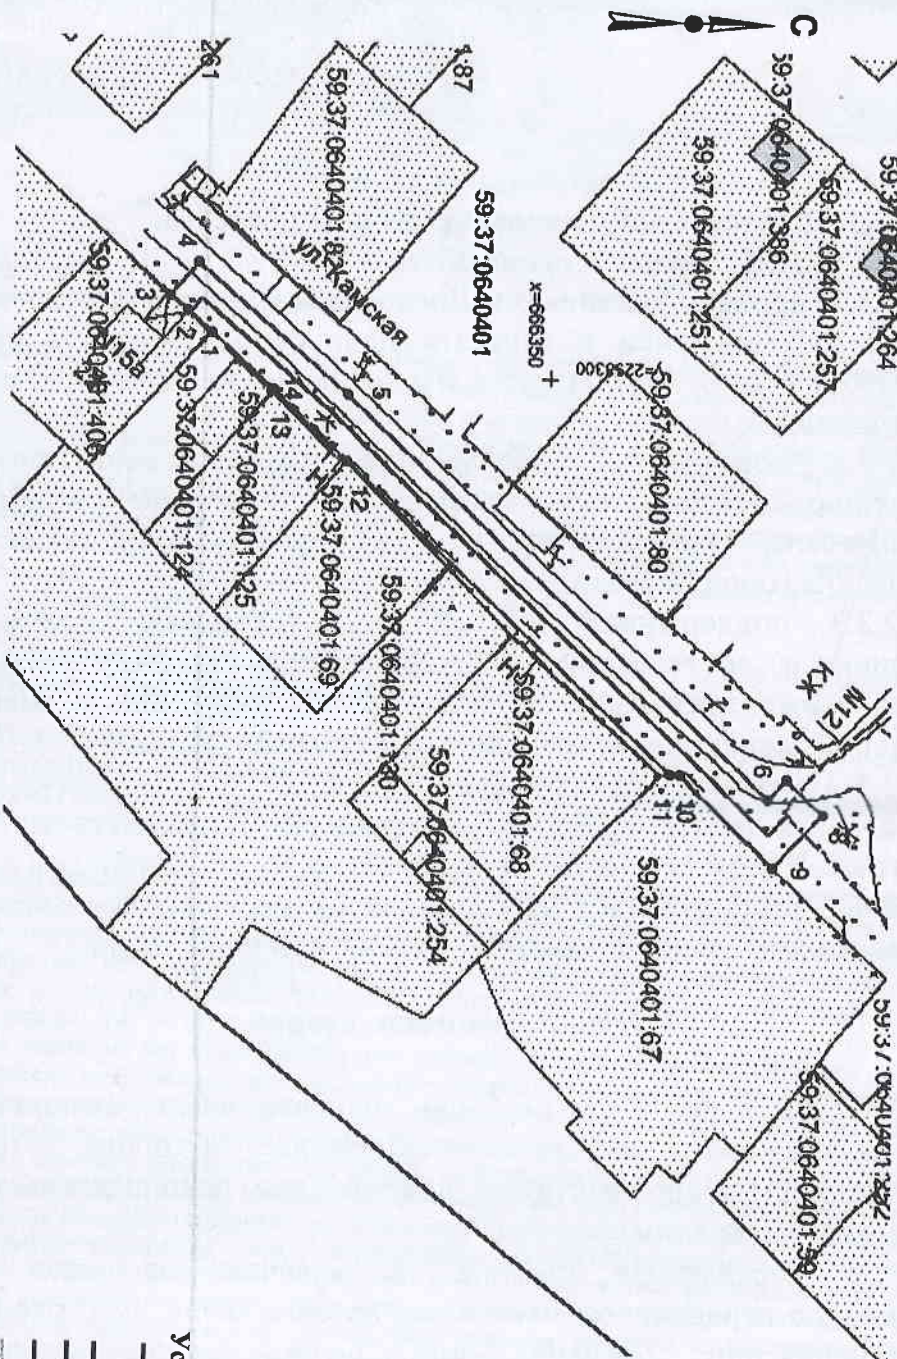

Обозначение точек границ	Координаты, м (МСК-59)	
	X	Y
1	666282,59	2253292,33
2	666277,76	2253287,98
3	666274,48	2253285,02
4	666279,92	2253278,54
5	666309,78	2253304,15
6	666394,13	2253382,01
7	666397,85	2253377,92
8	666405,24	2253384,67
9	666395,44	2253395,40
10	666376,64	2253377,50
11	666374,68	2253377,65
12	666309,74	2253317,39
13	666294,69	2253303,87
14	666295,00	2253303,51

Условные обозначения:

- Граница предполагаемых к использованию земель;
- Граница учтенных земельных участков;
- Граница кадастрового квартала;
- Проектируемый газопровод;
- Существующий газопровод;
- Обозначение кадастрового квартала;
- кадастровый номер земельного участка;

Описание границ смежных землепользователей:
 от г.1 до г.3
 от г.3 до г.9, г. 11 до г.1
 от г.9 до г.11

- граница участка с кадастровым № 59:37:0640401:406
- земли общего пользования
- граница участка с кадастровым № 59:37:0640401:67

Масштаб 1:1500

Заявитель

И.А. Дюрина

Верно