

СХЕМА ПРЕДПОЛАГАЕМЫХ К ИСПОЛЬЗОВАНИЮ ЗЕМЕЛЬ ИЛИ ЧАСТИ ЗЕМЕЛЬНОГО УЧАСТКА

(к решению о размещении объектов на землях или земельных участках, находящихся в муниципальной собственности)
Объект: установка блок-контейнера для размещения средств связи, кабелей связи, контура наружного заземления

Кадастровый квартал: 59:03:0400087

Местоположение: Пермский край, г. Березники, в районе Юбилейная, 104

Площадь земельного участка: ЗУ – 134 кв.м.


Площадь части земельного участка 59:03:0400087:42 (Юбилейная, 104): ЧЗУ – 46 кв.м.

Категория земель: земли населенных пунктов

Вид разрешенного использования: земли общего пользования

Цель использования земельных участков: установка блок-контейнера


Масштаб 1:500 (в 1см 5 метров)

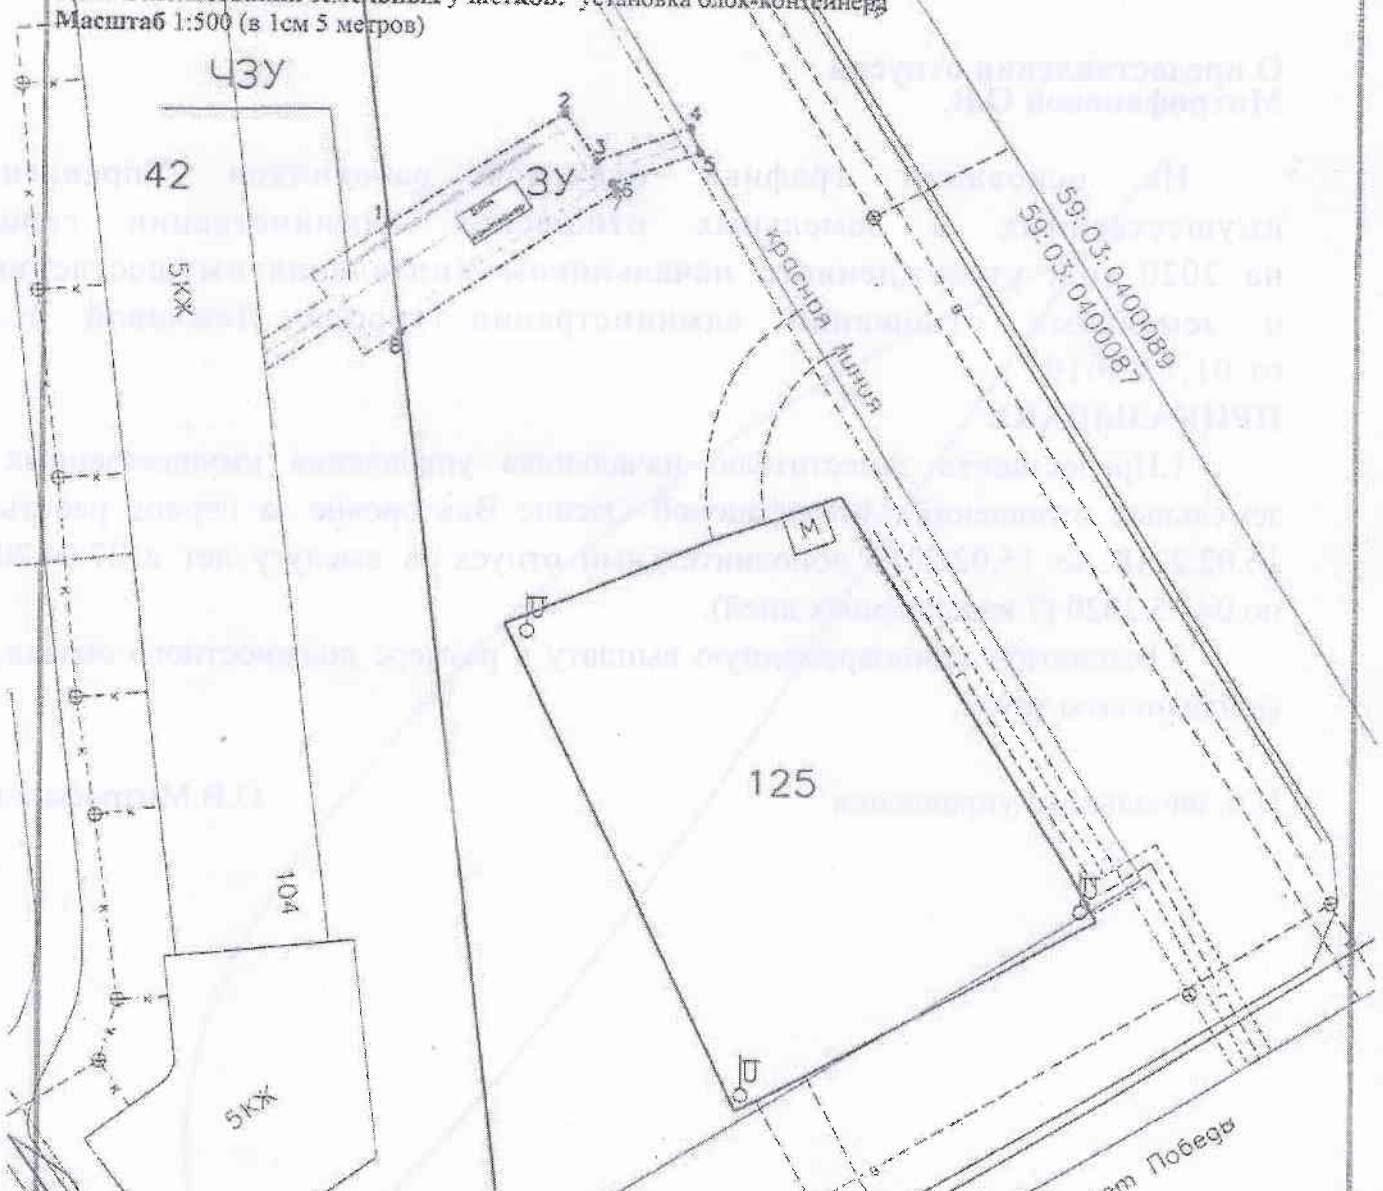

Изготовлено:
ООО «Березниковское кадастровое бюро»

Генеральный директор
В.В. Макухин

09 июля 2018 год

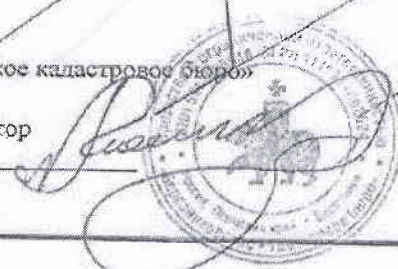

ЗАЯВИТЕЛЬ:
ПАО «Ростелеком»

