

СХЕМА ПРЕДПОЛАГАЕМЫХ К ИСПОЛЬЗОВАНИЮ ЗЕМЕЛЬ ИЛИ ЧАСТИ ЗЕМЕЛЬНОГО УЧАСТКА

(к решению о размещении объектов на землях или земельных участках, находящихся в муниципальной собственности)

Объект: Строительство сети теплоснабжения для подключения к системе теплоснабжения объекта: "Производственная база и бытовые помещения", расположенные по адресу ул. Фрунзе, 20а г. Березники

Местоположение: Пермский край, город Березники, в районе улицы Фрунзе, 20

Кадастровые кварталы: 59:03:0200005

Площадь участка – 704 кв.м.

Категория земель: земли населенных пунктов

Вид разрешенного использования: земли общего пользования

Цель использования земельного участка: строительство теплотрассы

Масштаб 1:750 (в 1см 7,5 метров)

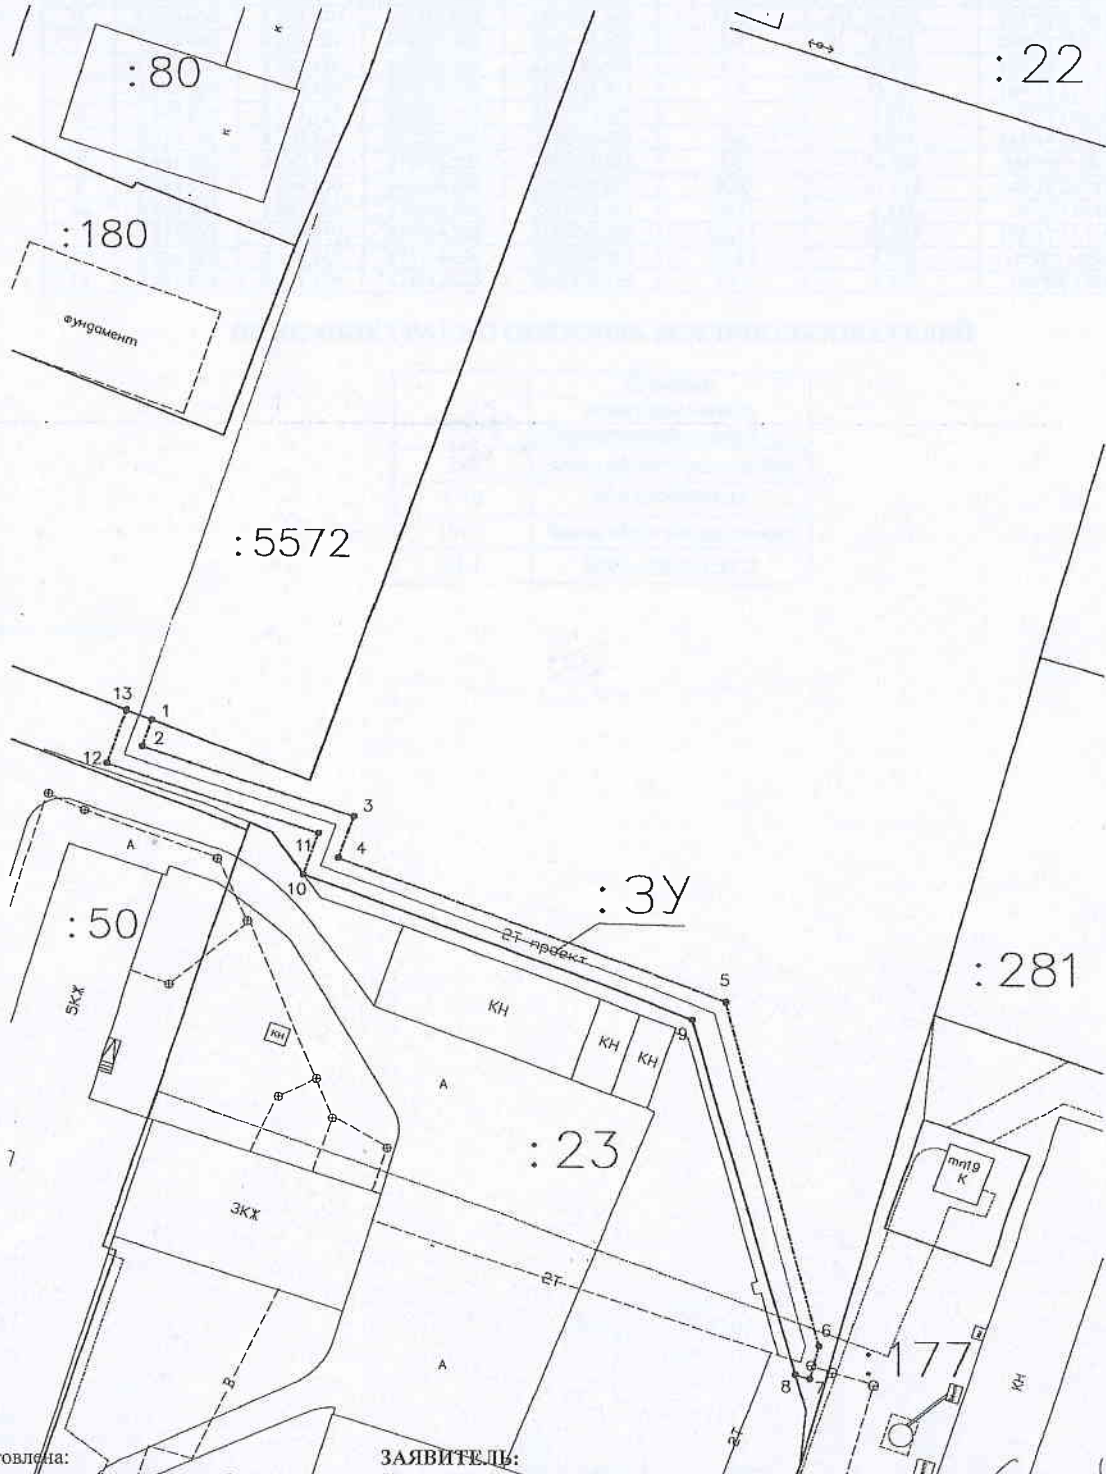


Схема изготовлена:
ООО «Березниковское кадастровое бюро»

Генеральный директор
В.В. Макухин

20 сентября 2018 год



ЗАЯВИТЕЛЬ:
Директор ООО «Прикамье»



Директор
ООО «Прикамье»
В. Д. Мацов

-125-