

# Схема предполагаемых к использованию земель или части земельного участка

Объект: газопровод для транспортировки природного газа под давлением до 0.6 Мпа включительно

Местоположение: Пермский край, г. Березники, ул. Дедюхинская, в районе дома 7

Площадь земель или части земельного участка, кв.м **83**

Категория земель: земли населённых пунктов


Вид разрешенного использования: для строительства газопровода

Обозначение характерных точек границ	Координаты (МСК-59), м	
	X	Y
1	675596.89	226628.88
2	675601.56	226635.54
3	675593.36	226641.29
4	675588.54	226634.41

Описание границ смежных землепользователей:

от т.1 до т.4 земли общего пользования

от т.4 до т.1 земельный участок с кадастровым номером  
59:03:0400015:28

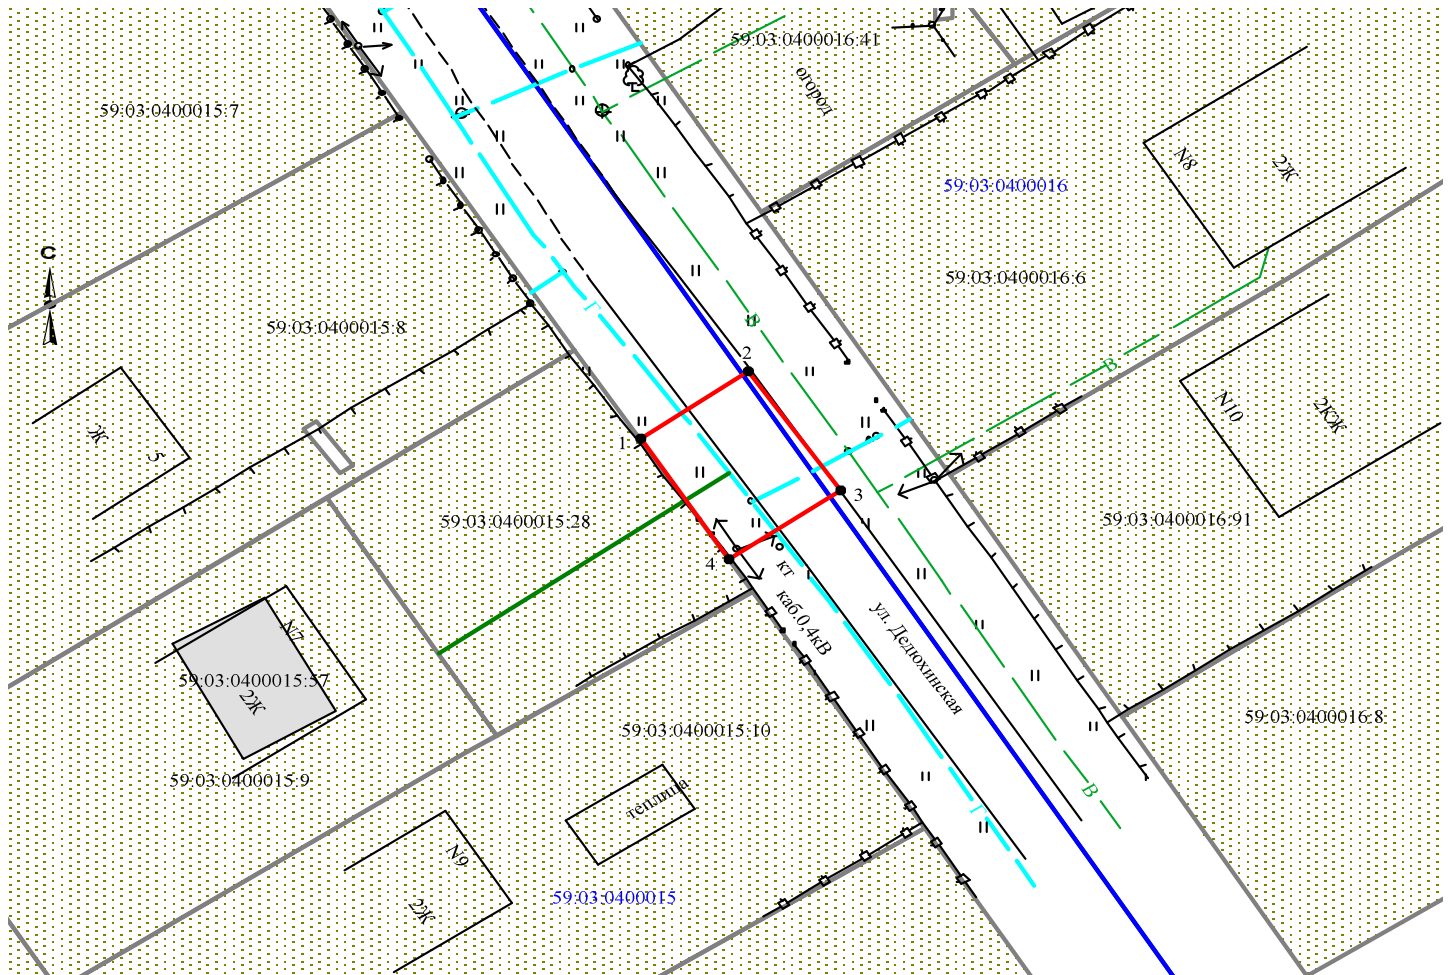

Масштаб 1:500

Заявитель  /А.Д. Ядрина/

Верно

### Условные обозначения:

- граница предполагаемых к использованию земель
- граница учтенных земельных участков
- граница кадастрового квартала
- проектируемый газопровод
- существующий газопровод

59:03:0400015:28 кадастровый номер земельного участка  
59:03:0400015 номер кадастрового квартала