

Схема предполагаемых к использованию земель или части земельного участка

Объект: газопровод для транспортировки природного газа под давлением до 0.6 Мпа включительно

Местоположение: Пермский край, г.о. город Березники, г. Березники, ул. Карла Маркса, в районе дома 26

Площадь земель или части земельного участка, кв.м.: **341**


Категория земель: земли населённых пунктов

Вид разрешенного использования: для строительства газопровода



Обозначение характерных точек границ	Координаты (МСК-59), м	
	X	Y
1	672350,28	2264230,72
2	672354,68	2264232,62
3	672345,40	2264254,09
4	672332,90	2264250,12
5	672336,62	2264249,19
6	672343,28	2264233,82
7	672348,89	2264235,46

Обозначение характерных точек границ	Координаты (МСК-59), м	
	X	Y
8	672323,72	2264288,19
9	672320,05	2264300,39
10	672310,70	2264297,57
11	672311,60	2264294,26
12	672311,49	2264294,21
13	672314,19	2264285,12

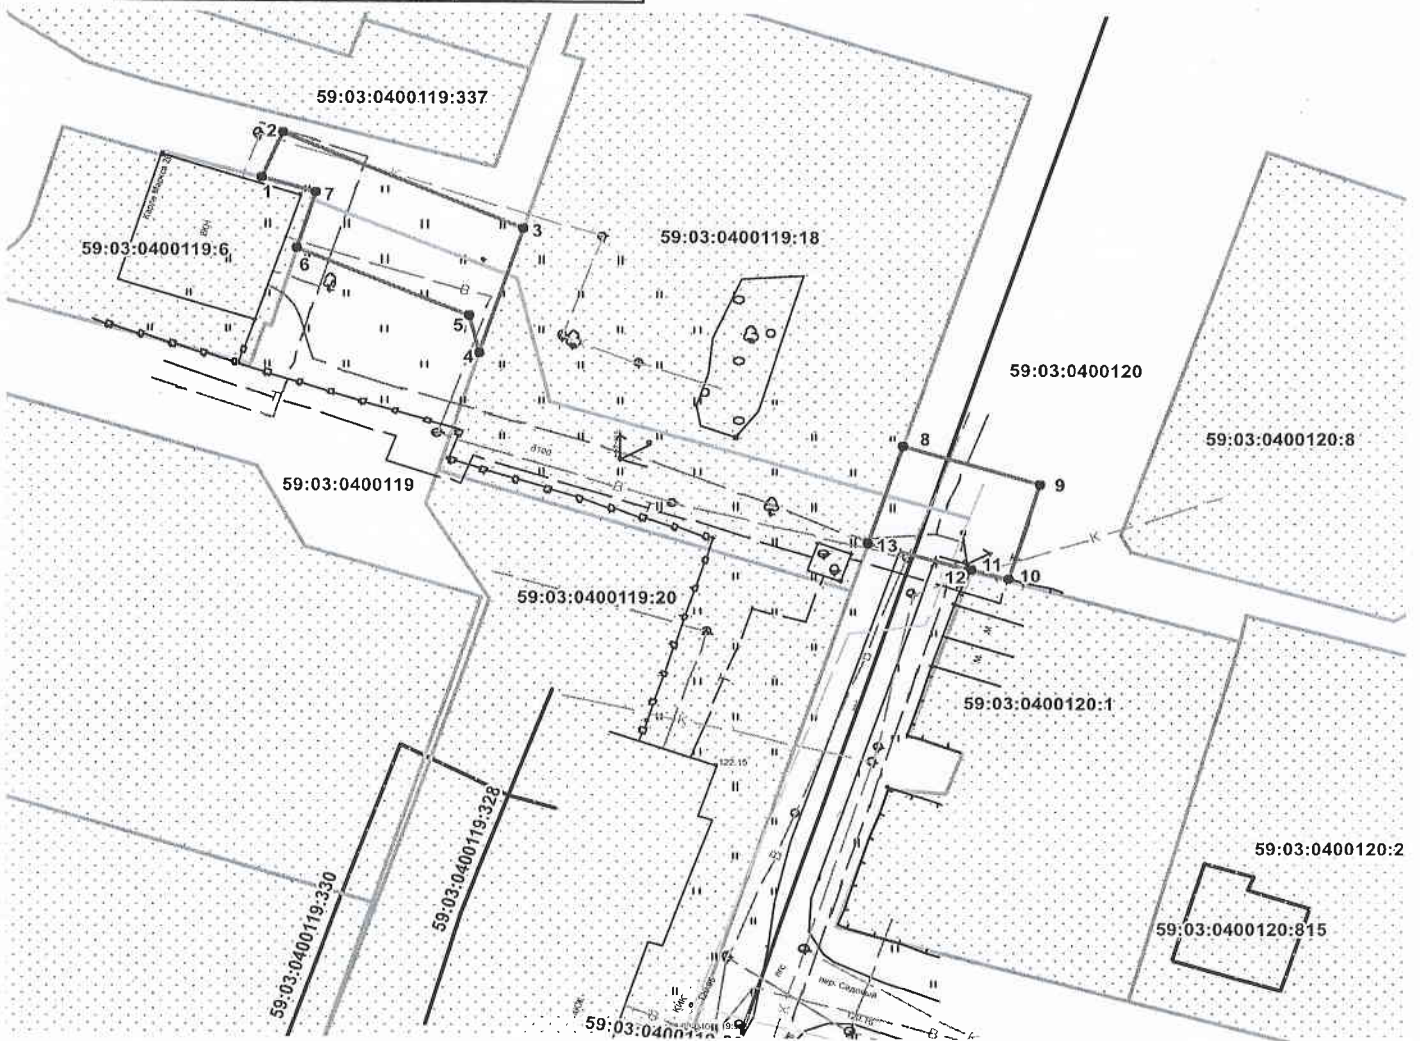

Описание границ смежных землепользователей:

от т.1 до т.3, от т.4 до т.6, от т.8 до т.13	земли общего пользования
от т.3 до т.4, от т.13 до т.8	земельный участок с кадастровым номером 59:03:0400119:18
от т.6 до т.1	земельный участок с кадастровым номером 59:03:0400119:6

Масштаб 1:700

Условные обозначения:

- граница предполагаемых к использованию земель
- граница учтенных земельных участков
- граница кадастрового квартала
- проектируемый газопровод
- существующий газопровод

Заявитель /А.Д.Ядрина/

Верно

59:03:0400119:6 кадастровый номер земельного участка
59:03:0400119 номер кадастрового квартала