

Схема предполагаемых к использованию земель или части земельного участка


Объект: "Газопровод для транспортировки природного газа под давлением до 0,6 МПа включительно"

Местоположение: Пермский край, г. Березники, ул. Ломоносова, в районе дома 14

Площадь земель или части земельного участка, кв.м.: Z

Категория земель: **земли населенных пунктов**

Вид разрешенного использования: **для строительства газопровода**

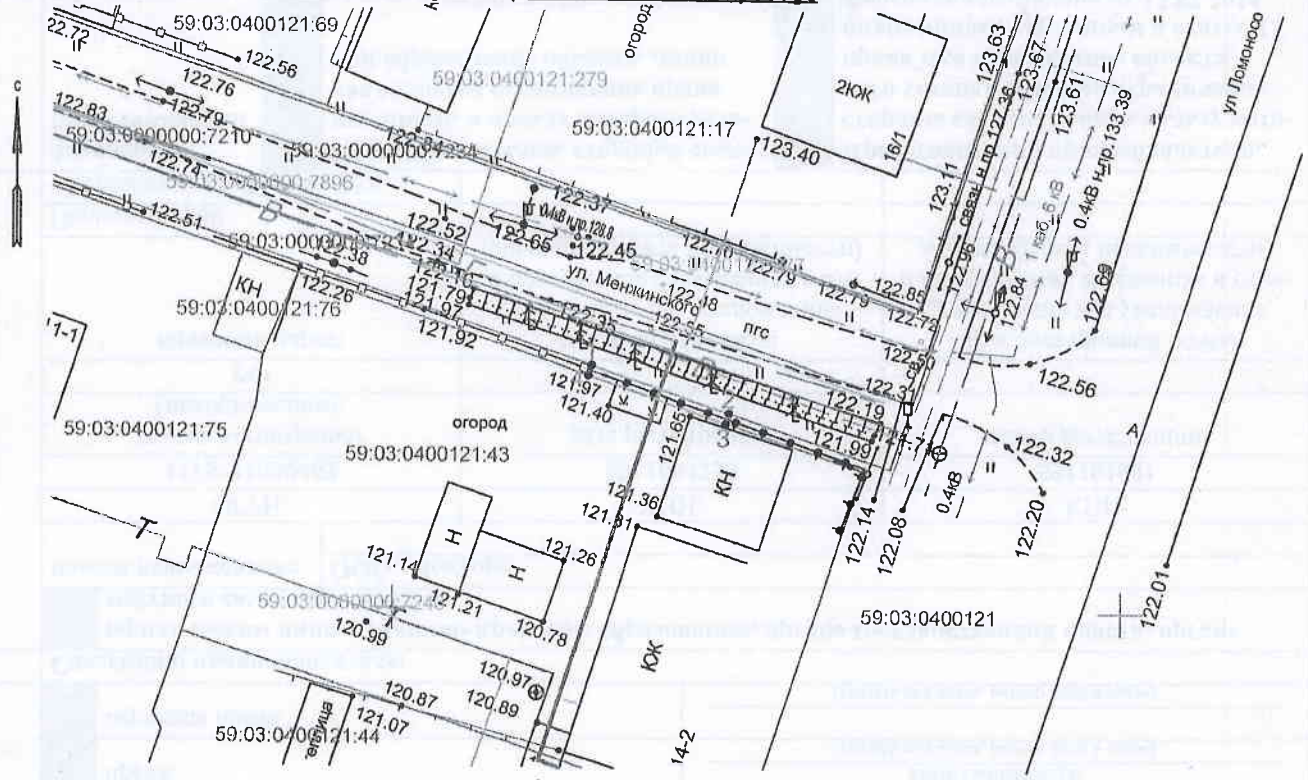

Масштаб 1:500

Каталог координат

Обозначение характерных точек границ	Каталог координат, м (МСК-59)	
	X	Y
1	672216.81	2264913.57
2	672213.58	2264923.04
3	672212.88	2264922.81
4	672216.12	2264913.35
1	672216.81	2264913.57

Описание границ смежных землепользователей:

от 1 точки до 2 точки – земельный участок с кадастровым номером 59:03:0000000:7210;

от 2 точки до 3 точки – муниципальная собственность;

от 3 точки до 4 точки – земельный участок с кадастровым номером 59:03:0400121:43;

от 4 точки до 1 точки – муниципальная собственность

Условные обозначения:

• 1	Характерная точка границы, сведения о которой позволяют однозначно определить ее на местности
—	Границы земельных участков, установленные (уточненные) при проведении кадастровых работ, отражающиеся в масштабе
—	Проектируемый газопровод
—	Граница земельного участка, сведения о которой содержатся в ЕФРН
59:03:0400121:43	Обозначение кадастрового номера земельного участка
—	Граница кадастрового квартала
59:03:0400121	Обозначение кадастрового квартала
—	Граница объекта капитального строительства
59:03:0400143:44	Обозначение кадастрового номера объекта капитального строительства

Заявитель

/ А.Д. Ярина
(подпись, расшифровка подписи)

МП
(для юридических лиц
и индивидуальных предпринимателей)

Верно