


# Схема предполагаемых к использованию земель или части земельного участка

Объект: КЛ-6кВ, 2\*КТПН (для электроснабжения многоквартирных жилых домов парк им.Чехова),  
г.Березники, Пермский край  
Местоположение: Пермский край, г. Березники  
Площадь земель или части земельного участка, кв.м.: 2220  
Категория земель: Земли населенных пунктов  
Вид разрешенного использования: -

Описание границ смежных землепользователей:  
от 1 точки до 2 точки земельный участок 59:03:0300005:11  
от 2 точки до 3 точки земельный участок 59:03:0300005:25  
от 3 точки до 6 точки муниципальные земли  
от 6 точки до 7 точки земельный участок 59:03:0300005:25  
от 7 точки до 12 точки муниципальные земли  
от 12 точки до 15 точки земельный участок 59:03:0300005:1553  
от 15 точки до 40 точки муниципальные земли  
от 40 точки до 42 точки земельный участок 59:03:0400036:35  
от 42 точки до 44 точки муниципальные земли  
от 44 точки до 45 точки земельный участок 59:03:0400036:35  
от 45 точки до 48 точки муниципальные земли  
от 48 точки до 50 точки земельный участок 59:03:0400036:35  
от 50 точки до 1 точки муниципальные земли

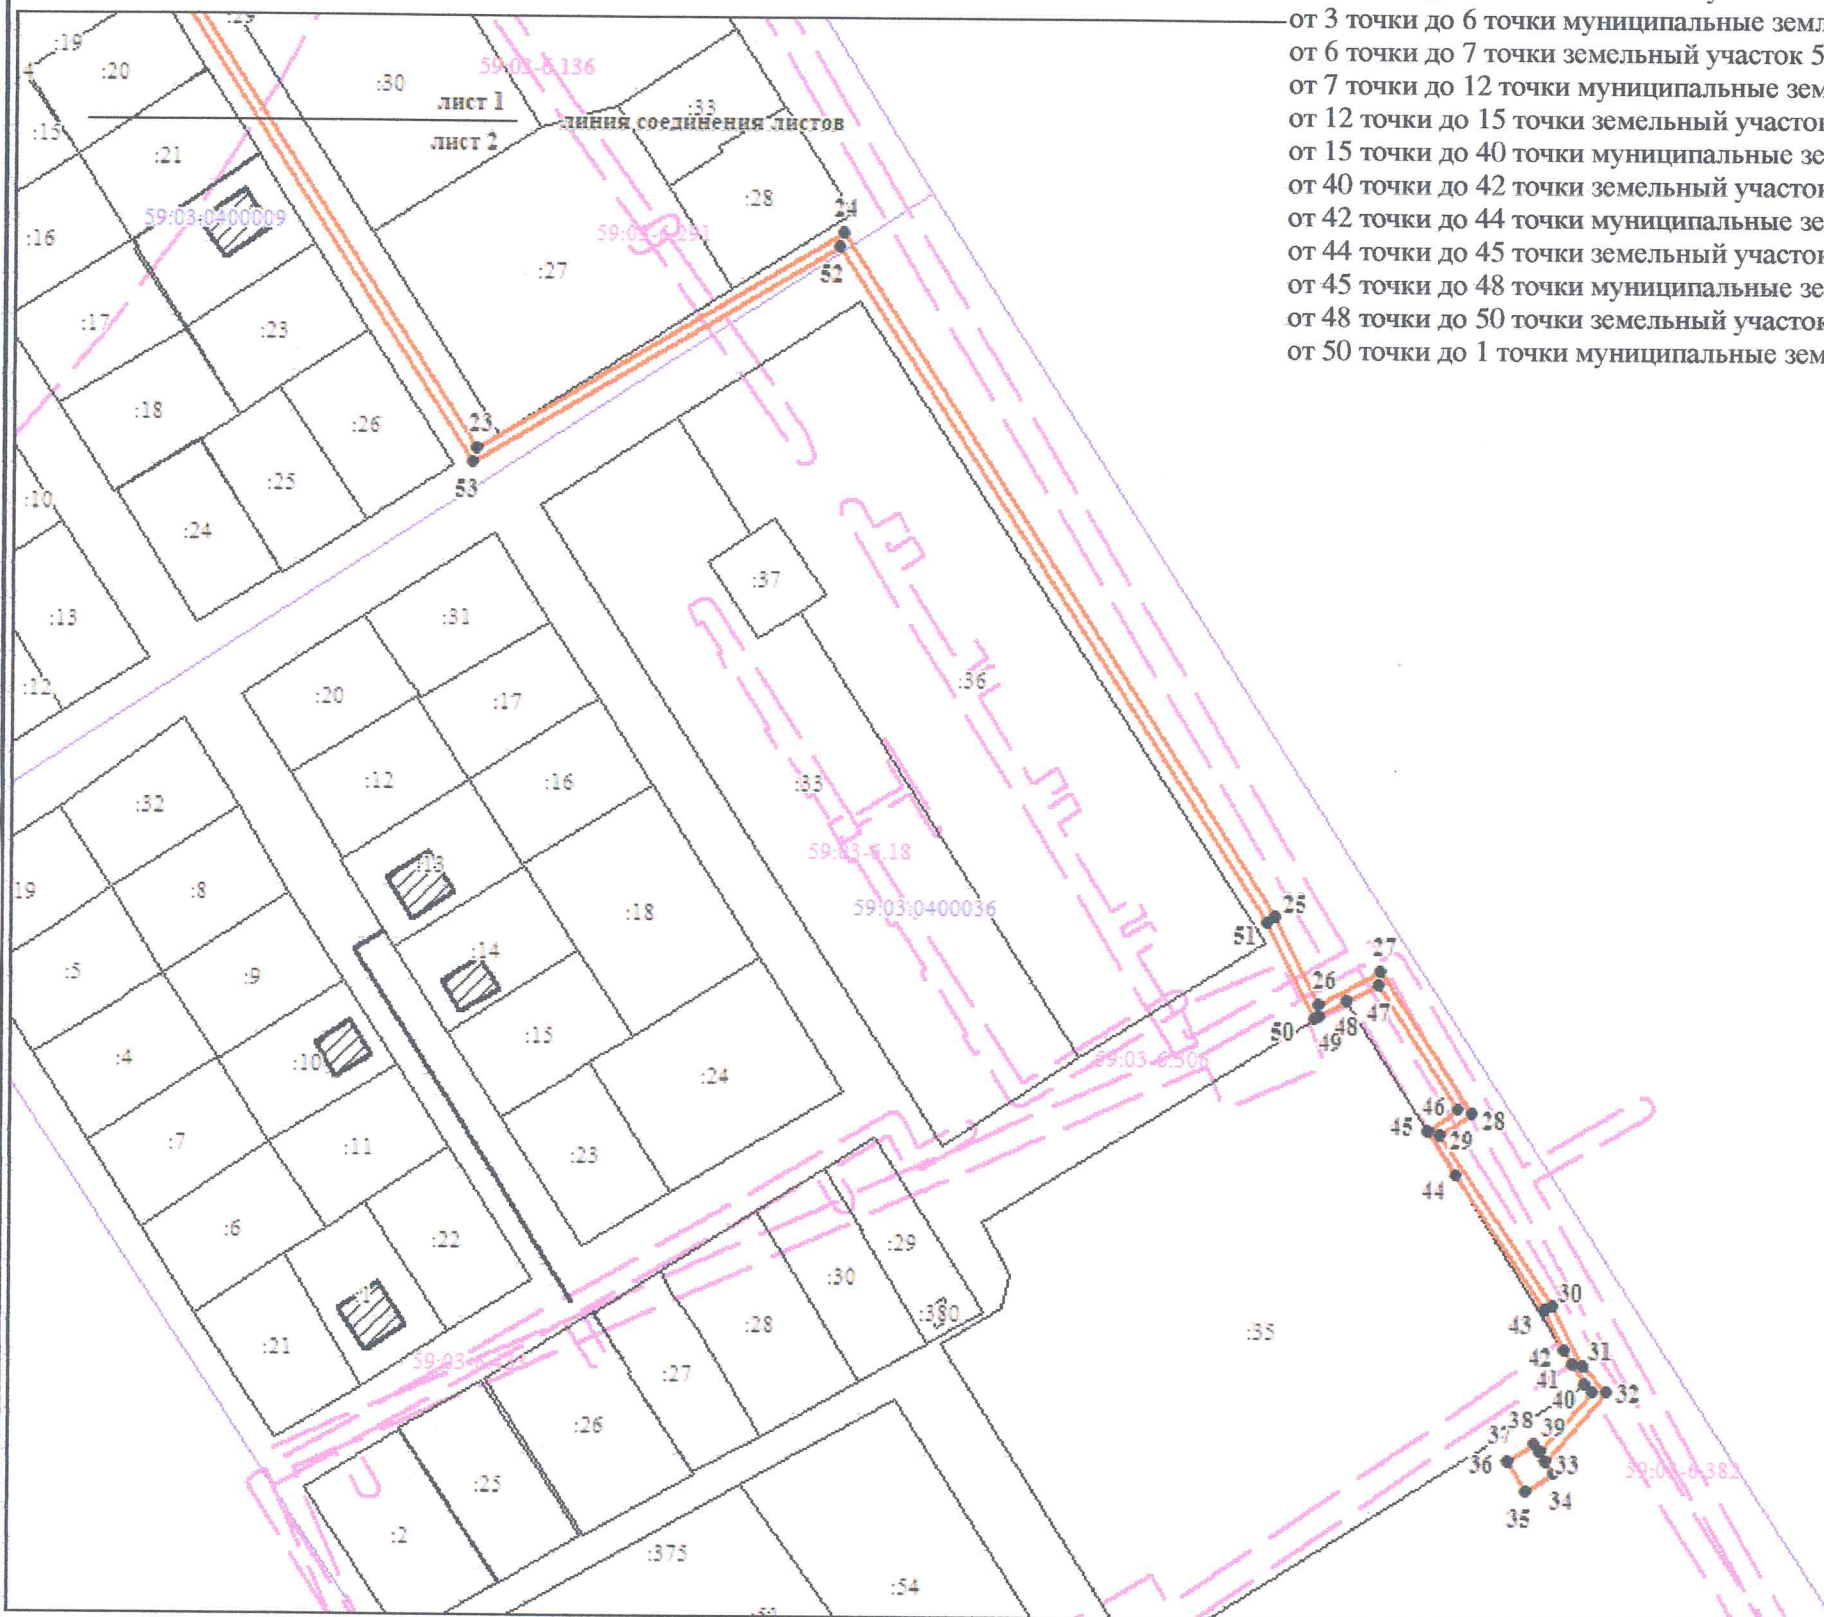

### Условные обозначения:

- Полоса отвода КЛ-6 кВ
- Существующая часть границы, имеющиеся в ГКН сведения о которой достаточны для определения ее местоположения
- 59:03:0400036 Кадастровый номер кадастрового квартала
- Граница зон с особыми условиями использования
- Граница кадастрового квартала

Масштаб 1:1500

Координаты, м МСК-59					
№ точки	X	Y	№ точки	X	Y
1	675359,41	2265441,34	34	674829,13	2266056,73
2	675359,11	2265441,34	35	674825,65	2266051,33
3	675357,73	2265442,43	36	674831,34	2266047,36
4	675354,20	2265437,03	37	674855,03	2266052,98
5	675348,18	2265440,69	38	674833,31	2266054,09
6	675351,90	2265446,38	39	674845,42	2266064,46
7	675350,33	2265447,41	40	674847,02	2266062,83
8	675350,23	2265447,49	41	674851,10	2266060,26
9	675342,54	2265435,73	42	674853,56	2266058,73
10	675201,41	2265530,28	43	674861,54	2266054,77
11	675219,16	2265557,47	44	674888,23	2266036,93
12	675205,93	2265566,11	45	674897,08	2266031,31
13	675205,64	2265565,63	46	674901,20	2266037,60
14	675204,79	2265566,19	47	674925,96	2266021,40
15	675205,08	2265566,63	48	674922,85	2266015,33
16	675085,54	2265644,75	49	674919,58	2266009,77
17	675088,02	2265654,84	50	674919,11	2266009,00
18	675116,02	2265698,83	51	674938,36	2265999,23
19	675121,71	2265695,19	52	675072,10	2265913,63
20	675128,58	2265705,96	53	675028,69	2265841,17
21	675122,88	2265709,62	54	675153,49	2265761,44
22	675156,23	2265762,06	55	675120,12	2265709,00
23	675031,42	2265841,82	56	675125,82	2265705,33
24	675074,81	2265914,27	57	675121,10	2265697,94
25	674939,33	2266000,98	58	675115,41	2265701,60
26	674921,95	2266009,79	59	675086,16	2265655,83
27	674928,36	2266022,09	60	675083,23	2265643,83
28	674900,62	2266040,36	61	675216,39	2265556,89
29	674896,36	2266033,86	62	675198,65	2265529,72
30	674862,55	2266056,50	63	675343,11	2265432,94
31	674850,54	2266062,46	64	675347,09	2265439,04
32	674843,38	2266067,08	65	675354,81	2265434,32
33	674831,36	2266055,17			

Координаты, м г.Березники					
№ точки	X	Y	№ точки	X	Y
1	4268,71	10051,11	34	3734,29	10662,90
2	4268,41	10051,31	35	3730,84	10657,47
3	4267,05	10052,21	36	3736,76	10653,74
4	4263,53	10046,76	37	3740,21	10659,19
5	4257,49	10050,38	38	3738,48	10660,29
6	4261,17	10056,10	39	3750,52	10670,74
7	4259,61	10057,12	40	3752,13	10669,12
8	4259,49	10057,20	41	3756,23	10666,58
9	4251,88	10045,38	42	3758,70	10665,06
10	4110,12	10138,98	43	3766,71	10661,16
11	4127,68	10166,29	44	3793,52	10643,50
12	4114,39	10174,84	45	3802,41	10637,94
13	4114,11	10174,38	46	3806,48	10644,26
14	4113,25	10174,91	47	3831,35	10628,22
15	4113,54	10175,37	48	3828,29	10621,85
16	3993,48	10252,66	49	3825,05	10616,55
17	3995,89	10262,77	50	3824,59	10615,78
18	4023,59	10306,95	51	3843,90	10606,16
19	4029,30	10303,35	52	3978,22	10521,44
20	4036,10	10314,16	53	3935,30	10448,69
21	4030,38	10317,78	54	4060,63	10369,81
22	4063,39	10370,45	55	4027,62	10317,14
23	3938,02	10449,36	56	4033,34	10313,53
24	3980,92	10522,10	57	4028,68	10306,09
25	3844,88	10607,89	58	4022,96	10309,71
26	3827,42	10616,59	59	3994,02	10263,33
27	3833,95	10628,93	60	3991,17	10251,75
28	3805,89	10647,01	61	4124,92	10165,69
29	3801,67	10640,48	62	4107,36	10138,40
30	3767,71	10662,89	63	4252,47	10042,60
31	3755,66	10668,77	64	4256,41	10048,73
	3750,47	10673,36	65	4264,16	10044,06
	3736,73	10661,35			

Заявитель:



(подпись, расшифровка подписи)

(для юридических лиц и индивидуальных предпринимателей)

Верно