

Общество с ограниченной ответственностью
«Комфорт – Набережная»

30.07.20

КОНТРОЛЬ

618 400, г. Березники Пермского края, ул. Набережная, 41а
ИНН/КПП5911059093/591101001 ОГРН 1095911001031
8 3424 22 40 46

Исх. № б/н от 20.07.2020 г.

АДМИНИСТРАЦИЯ Г.БЕРЕЗНИКИ
УПРАВЛЕНИЕ ИМУЩЕСТВЕННЫХ
И ЗЕМЕЛЬНЫХ ОТНОШЕНИЙ

20.07.2020 г.
Вх.№. 18-01-101 1183

Начальнику
Управления имущественных и земельных отношений
Администрации города Березники
Лежневой Н.А.
618400, г.Березники, Советский пр-т, д.39

Прошу выдать разрешение на использование земельных участков под размещение объектов благоустройства – контейнерные площадки на срок 1 год, в районе жилых домов:
- ул.30 лет Победы, 12,15

Назначение объектов: контейнерная площадка для сбора ТКО от жителей жилых домов.

Приложения:

- 1.копия схемы предполагаемых к использованию земель и земельного участка в районе жилого дома, схема расположения земельного участка или земельных участков на кадастровом плане территории ул.30 лет Победы, 12,15 по 2 экз.
- 2.копия Решения единственного участника о назначении директора Общества.

С уважением,
Директор

М.А.Суставов

Завалина М.В.
25 24 33

Макишиной Р.В.

ДЛЯ
РАССМОТРЕНИЯ

СХЕМА расположения земельного участка или земельных участков на кадастровом плане территории
по адресу: Пермский край, городская округ Березники, г. Березники, в районе МКД №12, 15 по ул. 30 лет Победы

Условно номер земельного участка: :391
Площадь земельного участка: 24 м²

УТВЕРЖДЕНА

(подлинник хранится в архиве ИУИ, выдан недействителен)
оригинал зафиксированной печати или оригинал несутся
сфотографированы, подлинник хранится в ИУИ, выдан недействителен
или подлинник хранится в архиве ИУИ, выдан недействителен

ИЛИ _____ № _____

Обозначение характерных точек границ	Координаты, м	
	X	Y
1	671994,72	2266689,99
2	671993,61	2266691,65
3	671992,55	2266690,94
4	671983,43	2266684,82
5	671984,54	2266683,16
6	671993,66	2266689,28

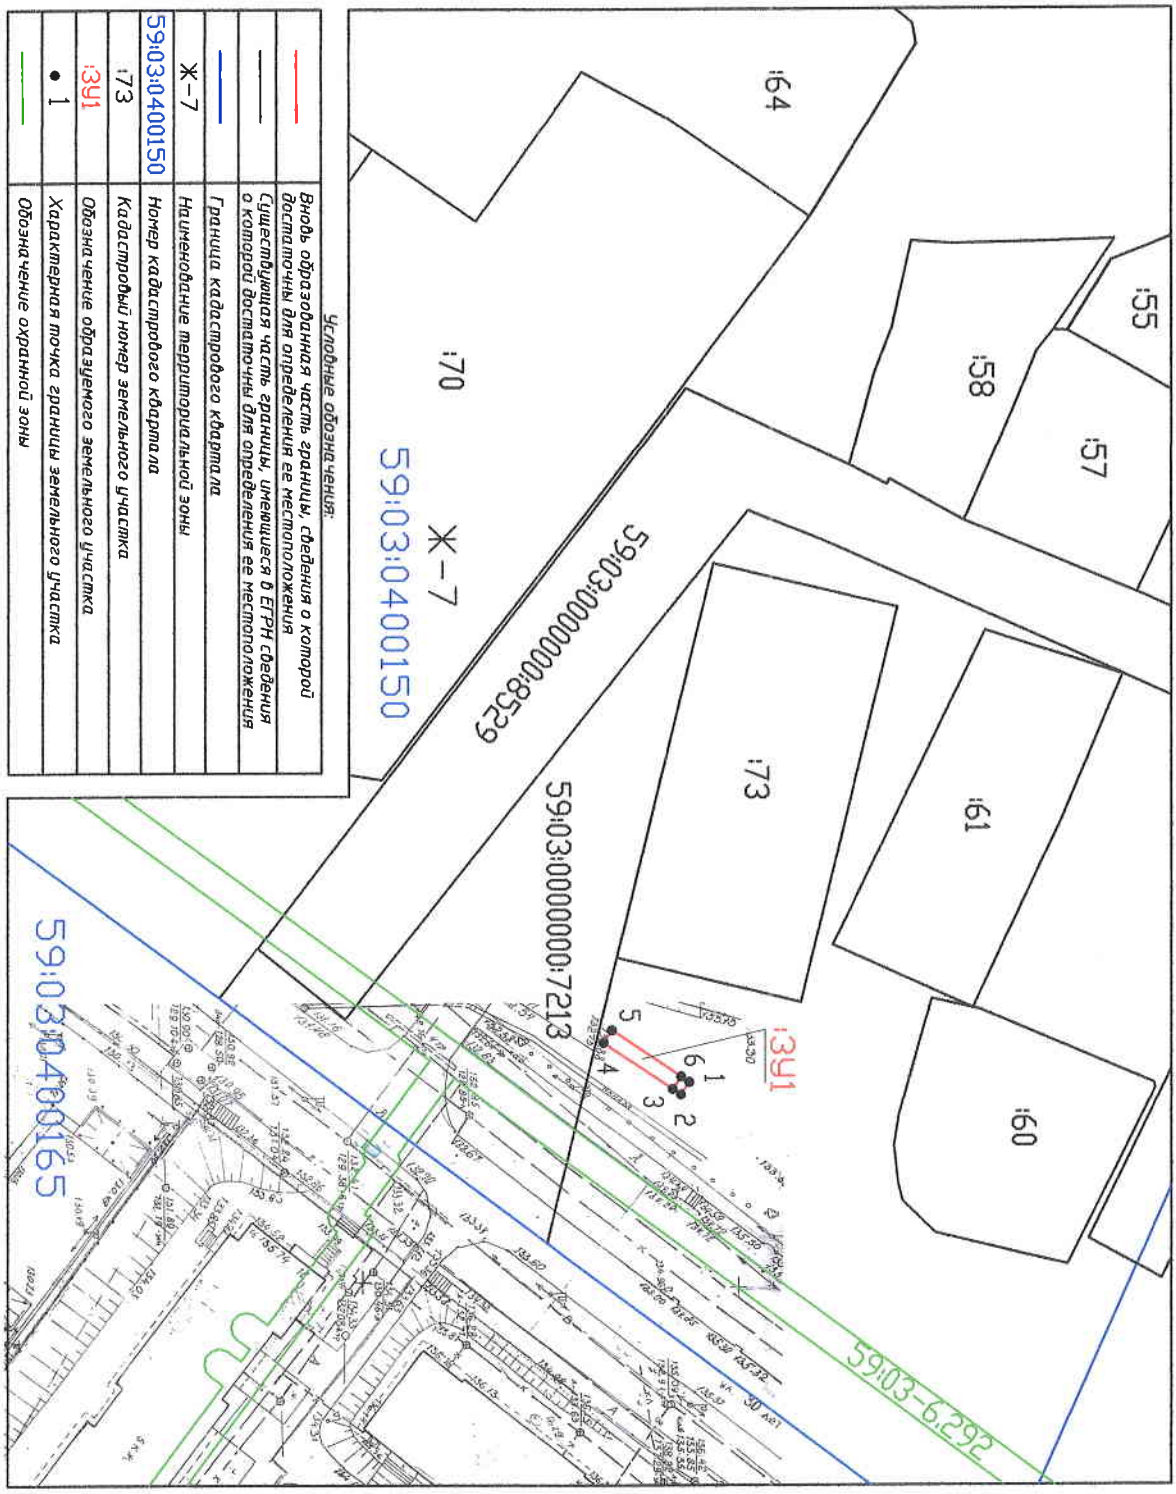


Схема предполагаемых к использованию земель или части
земельного участка

Объект: контейнерная площадка для сбора бытовых отходов от жителей в районе жилых домов № 12, 15 по улице 30 лет Победы

Местоположение: район жилых домов № 12, 15 по улице 30 лет Победы
(согласно сведениям государственного кадастра недвижимости)

Площадь земель или части земельного участка, кв.м.: 24

Категория земель: земли населенных пунктов

Вид разрешенного использования: использование земельного участка под объект благоустройства – контейнерную площадку
(при наличии)

Каталог координат (МСК-59)		
№ точки границы	X	Y
1	671994.72	2266689.99
2	671993.61	2266691.65
3	671992.55	2266690.94
4	671983.43	2266684.82
5	671984.54	2266683.16
6	671993.66	2266689.28

Описание границ смежных землепользователей:

Граница 1-2-3-4-5-6-1 - земли, государственная собственность на которые не разграничена (свободные от прав третьих лиц)

Условные обозначения:
Объект обозначен красной линией, точки границ: 1, 2, 3, 4, 5, 6

Схема расположения земельного участка или земельных участков на кадастровом плане территории в районе ул.30 лет Победы, дома 12, 15. (Масштаб 1 : 1000):

Заявитель: 20.02.2020 _____ / _____

