


Схема предполагаемых к использованию земель или части земельного участка

Объект: Для строительства объектов связи
 Местоположение: Пермский край, г.Березники, ул. Тракторная
 Площадь земельного участка, кв.м.: 400 кв.м.
 Категория земель: Земли населенных пунктов
 Вид разрешенного использования: отсутствует

Обозначение характерных точек границы	Координаты	
	X	Y
1	670127,72	2260900,81
2	670117,82	2260918,63
3	670100,22	2260908,81
4	670110,26	2260891,77

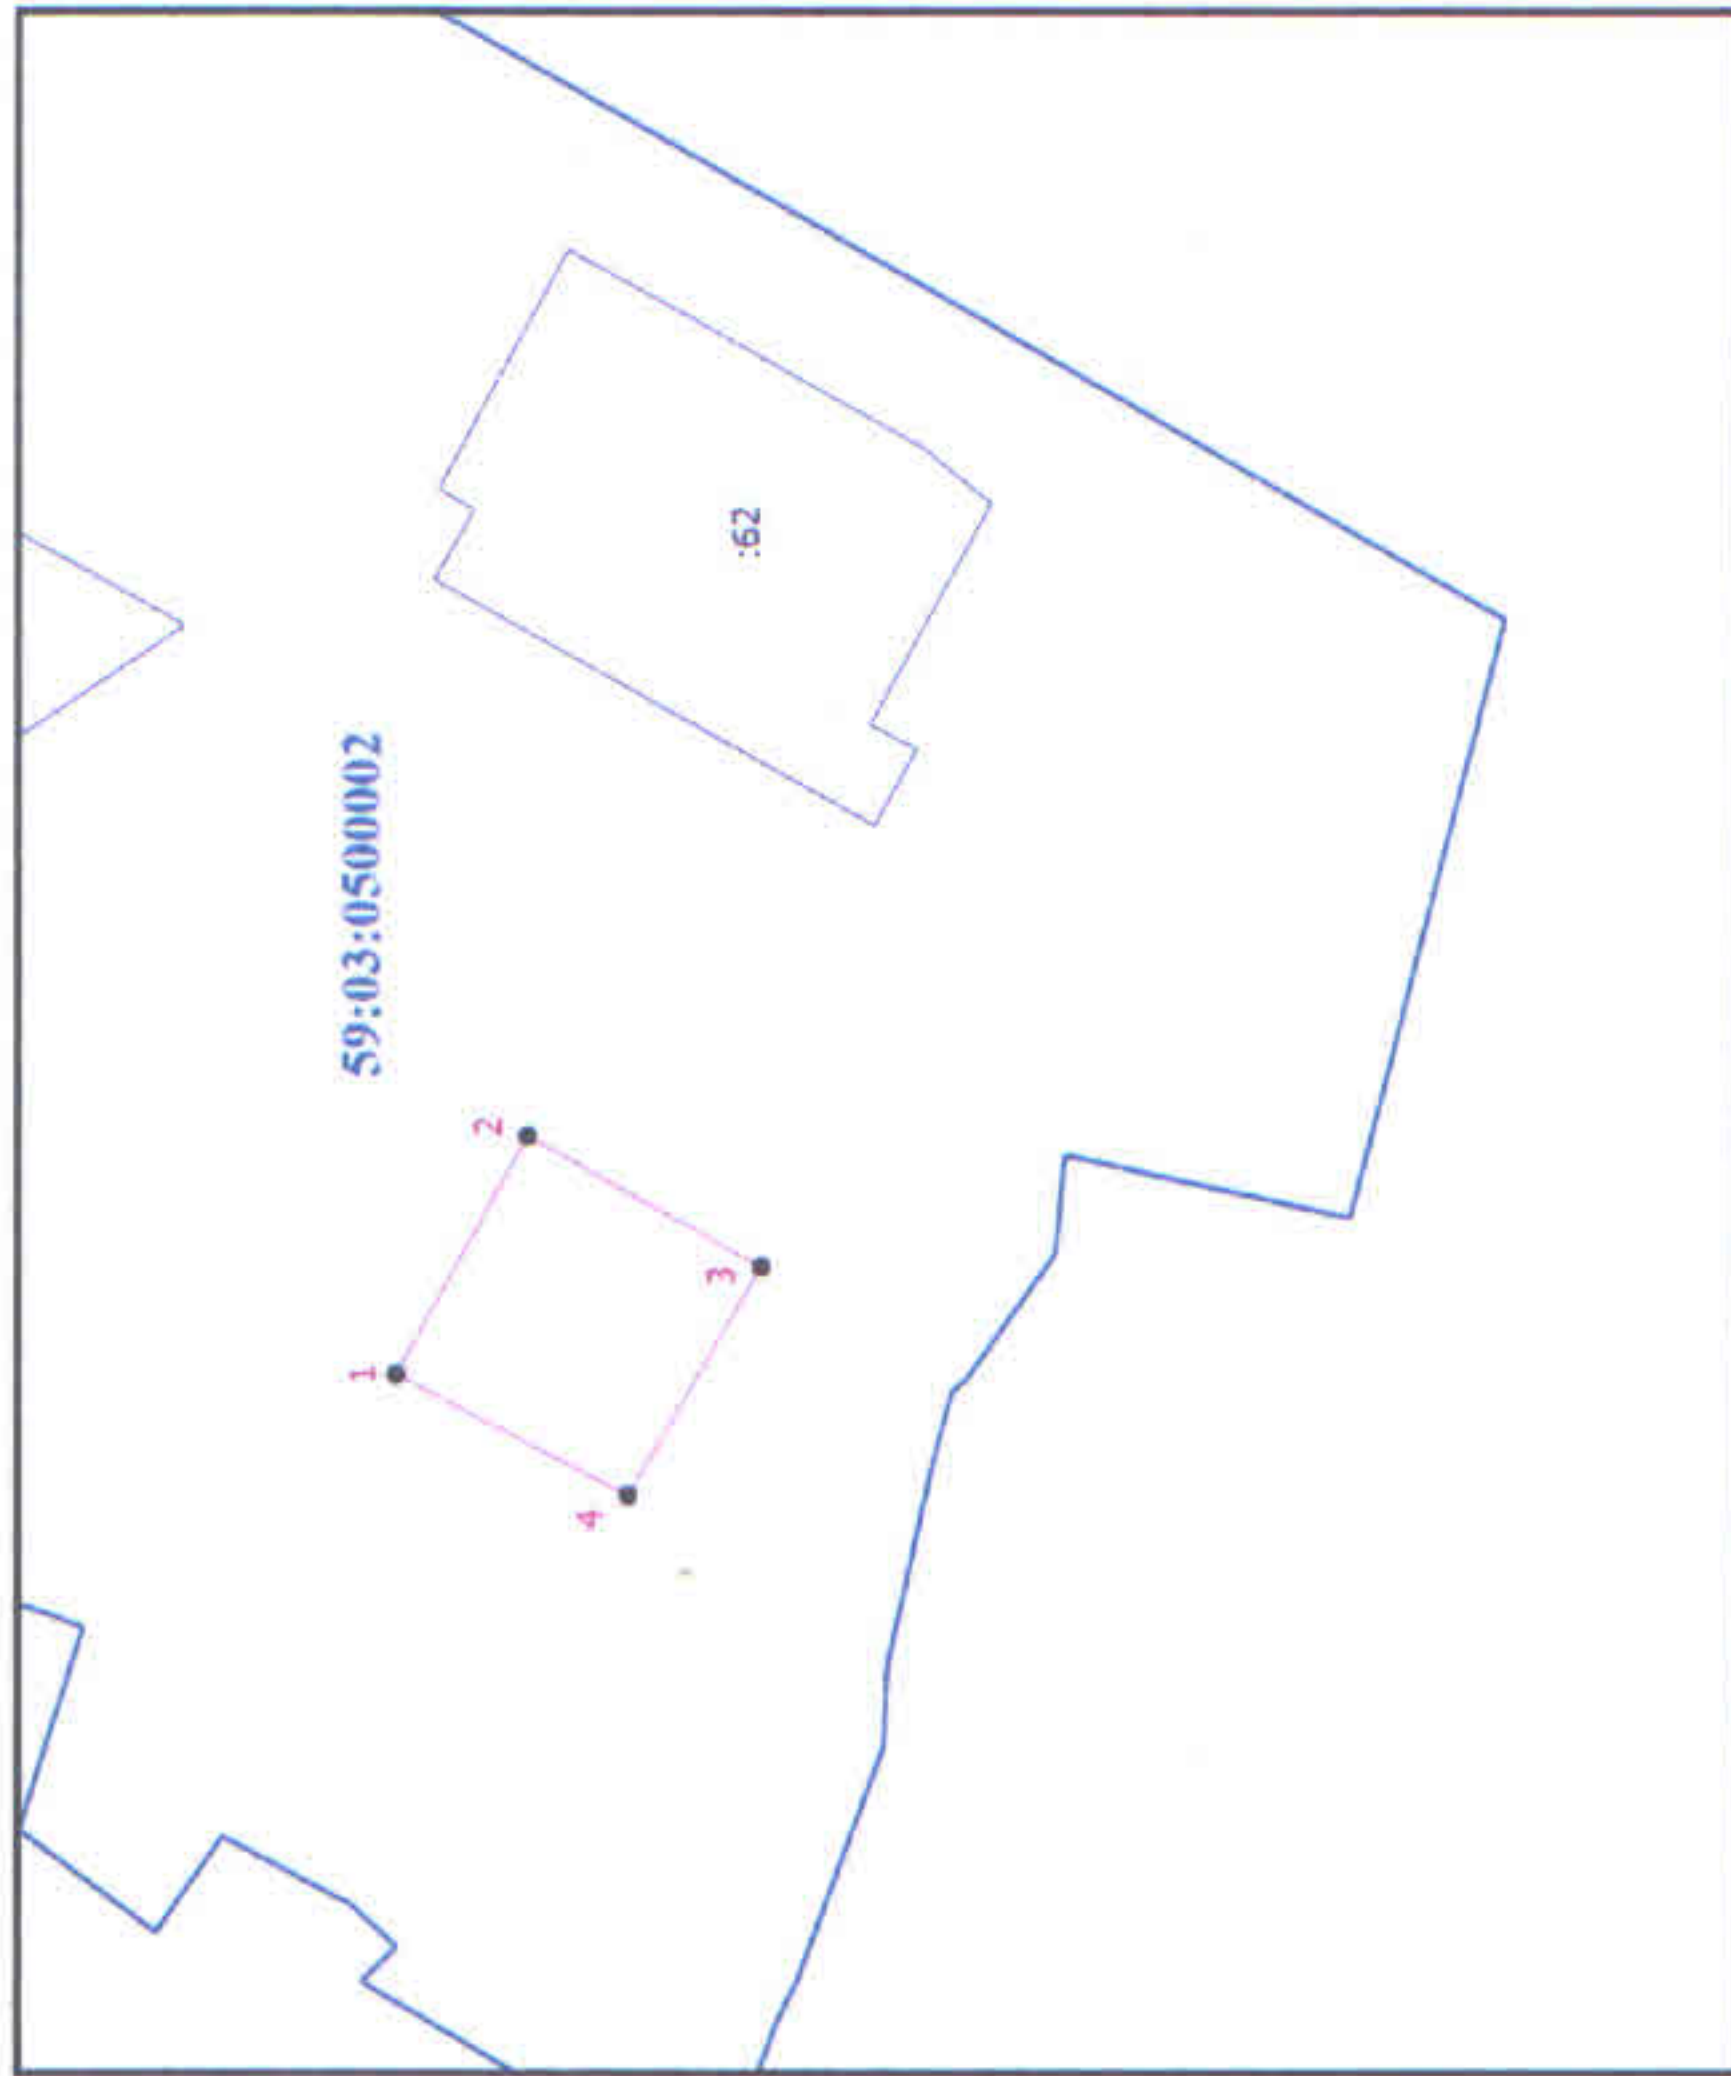

Система координат МСК-59 Площадь: 400 кв.м.

Условные обозначения

- Граница земельного участка, включенная в ГКН
- Проектируемая граница земельного участка
- Граница проходящей охранной зоны
- Граница территориальной зоны
- Обозначение новой характерной точки
- Cadaстровый номер земельного участка
- Поворотная точка границы участка

1
:119



59:03:0500002

- Номер кадастрового квартала
- Граница кадастрового квартала

1:1000

Описание границ смежных земельных пользователей:	
Обозначение характерной точки или части грани	Кадастровый номер смежного земельного участка
1-2-3-4-1	земли обремененного пользования



Заявитель *Фадеев*
 (подпись, расшифровка подписи)