


# Схема предполагаемых к использованию земель или части земельного участка

Объект: газопровод для транспортировки природного газа под давлением до 0,6 Мпа включительно  
 Местоположение: Пермский край, г.о. г. Березники, с. Пыскор, ул. Гагарина, у дома 4-1  
 Площадь земель или части земельного участка, кв.м: 224  
 Категория земель: земли населенных пунктов  
 Вид разрешенного использования: для строительства газопровода

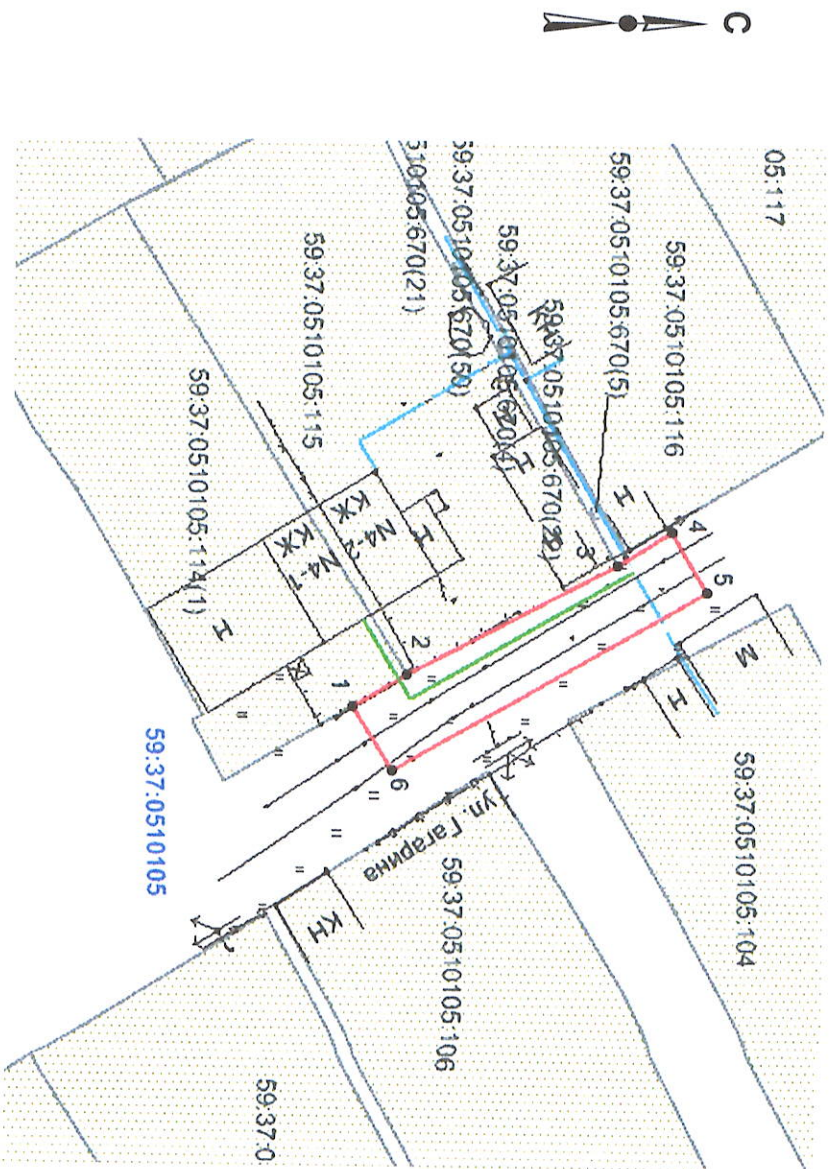

Масштаб 1:700

## Описание границ смежных землепользователей:

- от т.1 до т.2
  - от т.2 до т.3
  - от т.3 до т.1
- граница участка с кадастровым № 59:37:0510105:114
  - граница участка с кадастровым № 59:37:0510105:115
  - земли общего пользования

Обозначение характеристик точек границ	Координаты, м (МСК-59)	
	X	Y
1	680015,59	2252092,88
2	680020,60	2252089,91
3	680040,00	2252079,63
4	680044,95	2252076,58
5	680048,27	2252082,07
6	680019,31	2252098,83

## Условные обозначения:

- - Граница предполагаемых к использованию земель;
- - Граница учетных земельных участков;
- - Граница кадастрового квартала;
- - проектируемый газопровод;
- - существующий газопровод;
- - обозначение кадастрового квартала;
- 59:37:0510105:114 - кадастровый номер земельного участка;

Заявитель

/А.Д.Юрина/

Верно