


Схема предполагаемых к использованию земель или части земельного участка

Объект: газопровод для транспортировки природного газа под давлением до 0.6 Мпа включительно
 Местоположение: Пермский край, г.о. город Березники, г. Усолье, ул. Калинина, в районе дома 79
 Площадь земель или части земельного участка, кв.м.: 946
 Категория земель: земли населённых пунктов
 Вид разрешенного использования: для строительства газопровода

Обозначение характерных точек границ	Координаты (МСК-59), м	
	X	Y
1	676089,19	2256393,19
2	676097,62	2256396,94
3	676088,06	2256416,83
4	676091,08	2256418,25
5	676089,77	2256420,98
6	676088,26	2256420,28
7	676073,84	2256451,15
8	676075,09	2256451,73
9	676071,07	2256460,18
10	676069,57	2256459,44
11	676056,35	2256486,44

Обозначение характерных точек границ	Координаты (МСК-59), м	
	X	Y
12	676061,18	2256488,87
13	676061,35	2256490,39
14	676059,76	2256494,03
15	676052,29	2256490,57
16	676050,67	2256489,89
17	676051,12	2256488,83
18	676050,25	2256480,56
19	676077,73	2256422,98
20	676074,70	2256421,52
21	676077,65	2256415,39
22	676078,60	2256415,88

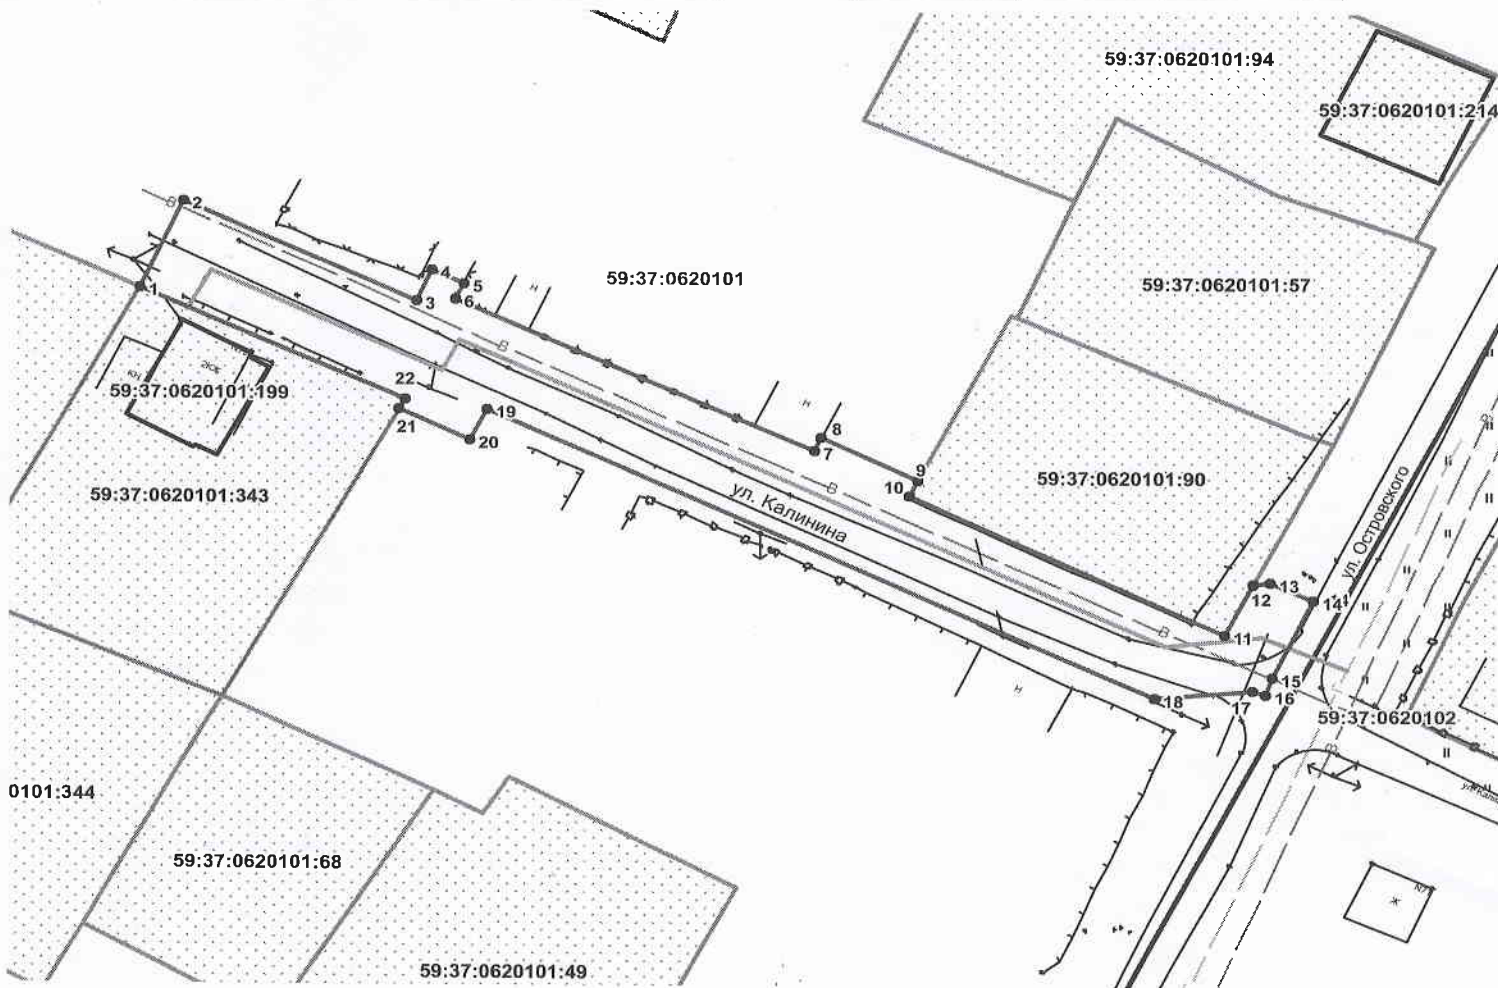

Описание границ смежных землепользователей:

от т.1 до т.9, земли общего пользования
 от т.12 до т.22 земельный участок с кадастровым номером 59:37:0620101:90
 от т.9 до т.12 земельный участок с кадастровым номером 59:37:0620101:343
 от т.22 до т.1

Масштаб 1:700

Условные обозначения:

- граница предполагаемых к использованию земель
- граница учтенных земельных участков
- граница кадастрового квартала
- проектируемый газопровод
- существующий газопровод

Заявитель  /А.Д.Ядрина/

Верно

59:37:0620101:343 кадастровый номер земельного участка
 59:37:0620101 номер кадастрового квартала