

# СХЕМА ПРЕДПОЛАГАЕМЫХ К ИСПОЛЬЗОВАНИЮ ЗЕМЕЛЬ ИЛИ ЧАСТИ ЗЕМЕЛЬНОГО УЧАСТКА

(к решению о размещении объектов на землях или земельных участках, находящихся в муниципальной собственности)

**Объект:** элементы благоустройства территории

**Кадастровые кварталы:** 59:03:0400073, 59:03:0400085

**Местоположение:** Пермский край, г. Березники, в районе площади Первостроителей, 1 по Советскому проспекту


**Площадь земельного участка:** 3У – 2374 кв.м.

**Категория земель:** земли населенных пунктов

**Вид разрешенного использования:** земли общего пользования

**Цель использования земельного участка:** подъезды и парковка

**Масштаб 1:850** (в 1 см 8,5 метра)

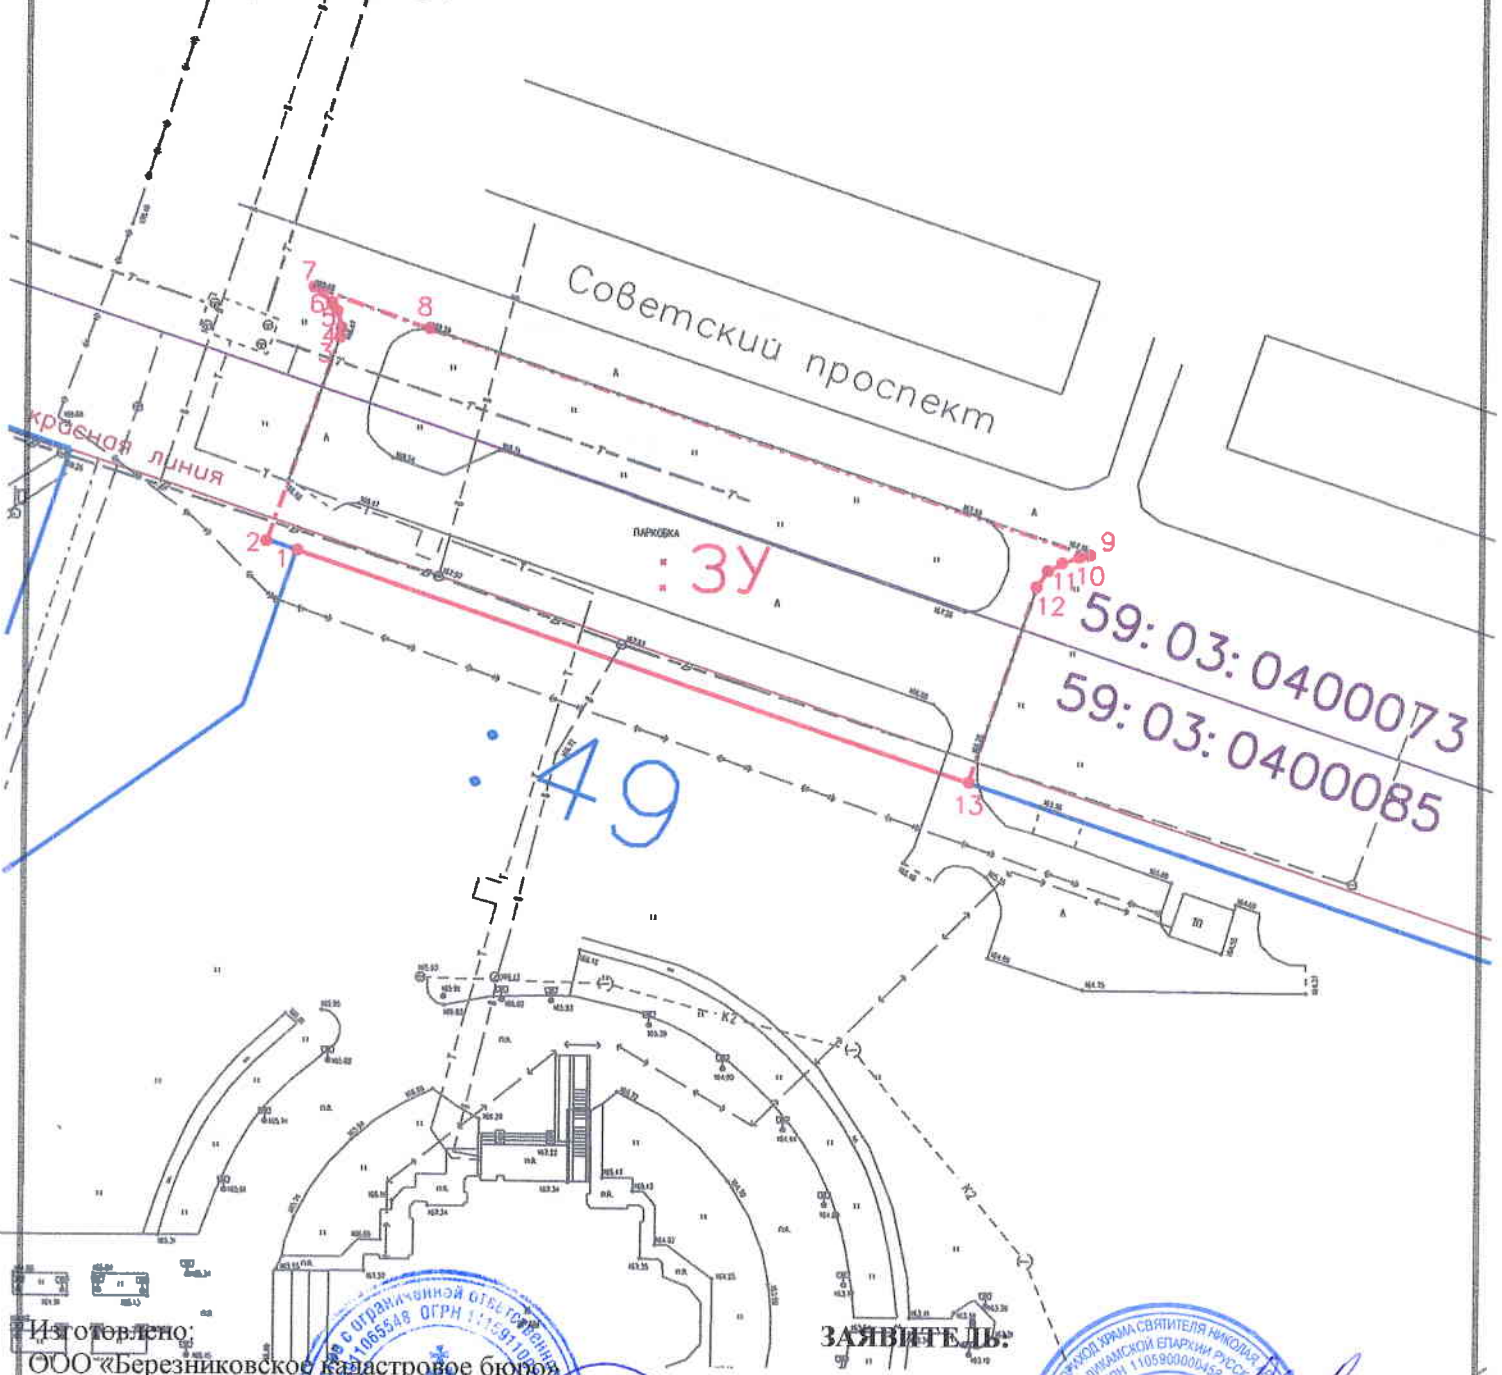

Изготовлено:  
ООО «Березниковское кадастровое бюро»

Генеральный директор  
В.В. Макухин

11 марта 2021 год



ЗАЯВИТЕЛЬ:

