


4. Схематичное изображение планируемого к строительству или реконструкции объекта капитального строительства на земельном участке

адрес земельного участка: Пермский край, город Березники, улица Энгельса, дом 103

кадастровый номер земельного участка: 59:03:0400138:68

Характеристики жилого дома:	
площадь застройки	116,3 кв.м.
количество этажей	2 (в том числе мансарда)
высота	6,40

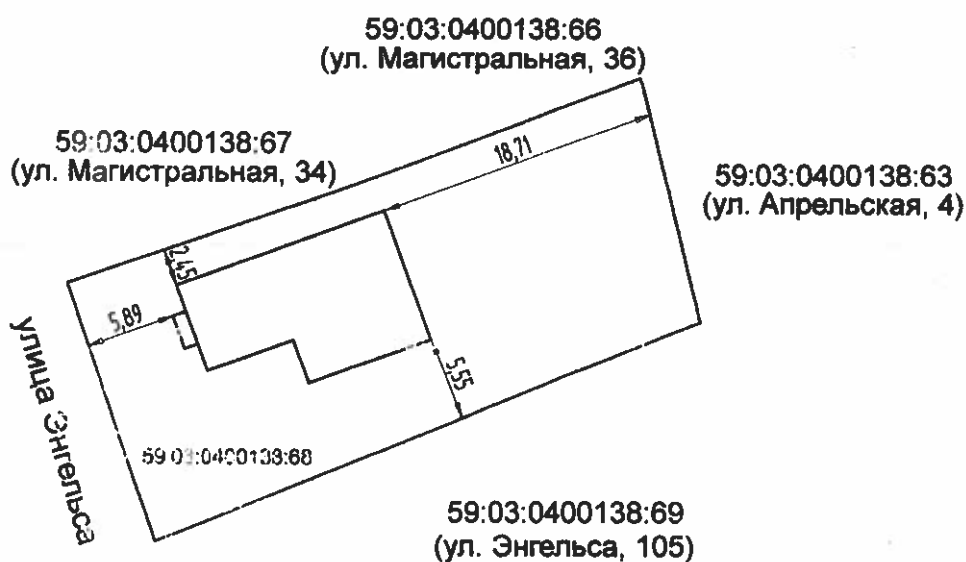

Масштаб 1:500

Условные обозначения:



Граница земельного участка

Контур объекта капитального строительства

Надземный контур объекта капитального строительства