


4. Схематичное изображение планируемого к строительству или реконструкции объекта капитального строительства на земельном участке


Адрес земельного участка: Пермский край, Усольский район, город Усолье, улица П.Осипенко, дом 16
кадастровый номер земельного участка 59:37:0620505:79
кадастровый номер объекта капитального строительства 59:37:0620505:178

Характеристики жилого дома:	
площадь застройки	102,9 кв.м.
высота	не более 10 метров

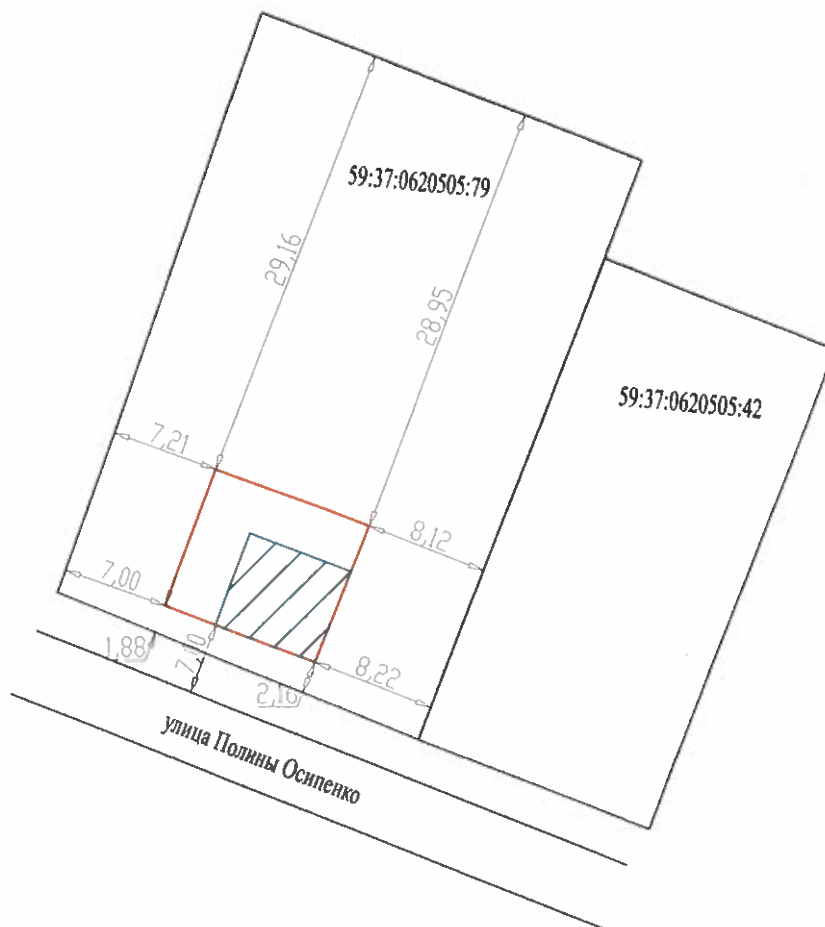

Масштаб 1:500

Условные обозначения:

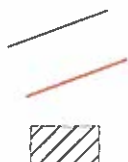

Граница земельного участка

Контур планируемого к реконструкции здания

Существующий жилой дом, с кадастровым номером 59:37:0620505:178